



Detalhe 01 - Recapeamento Asfáltico (CBUQ)

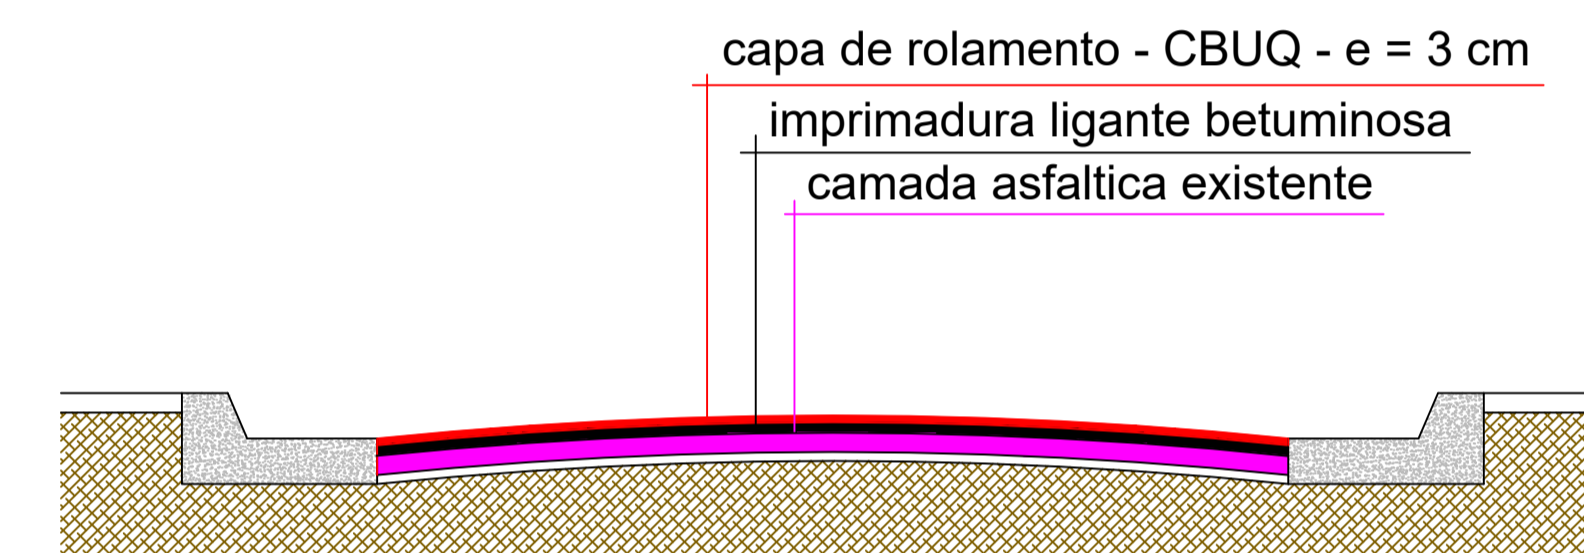

SEÇÃO TRANSVERSAL - DETALHES DAS CAMADAS

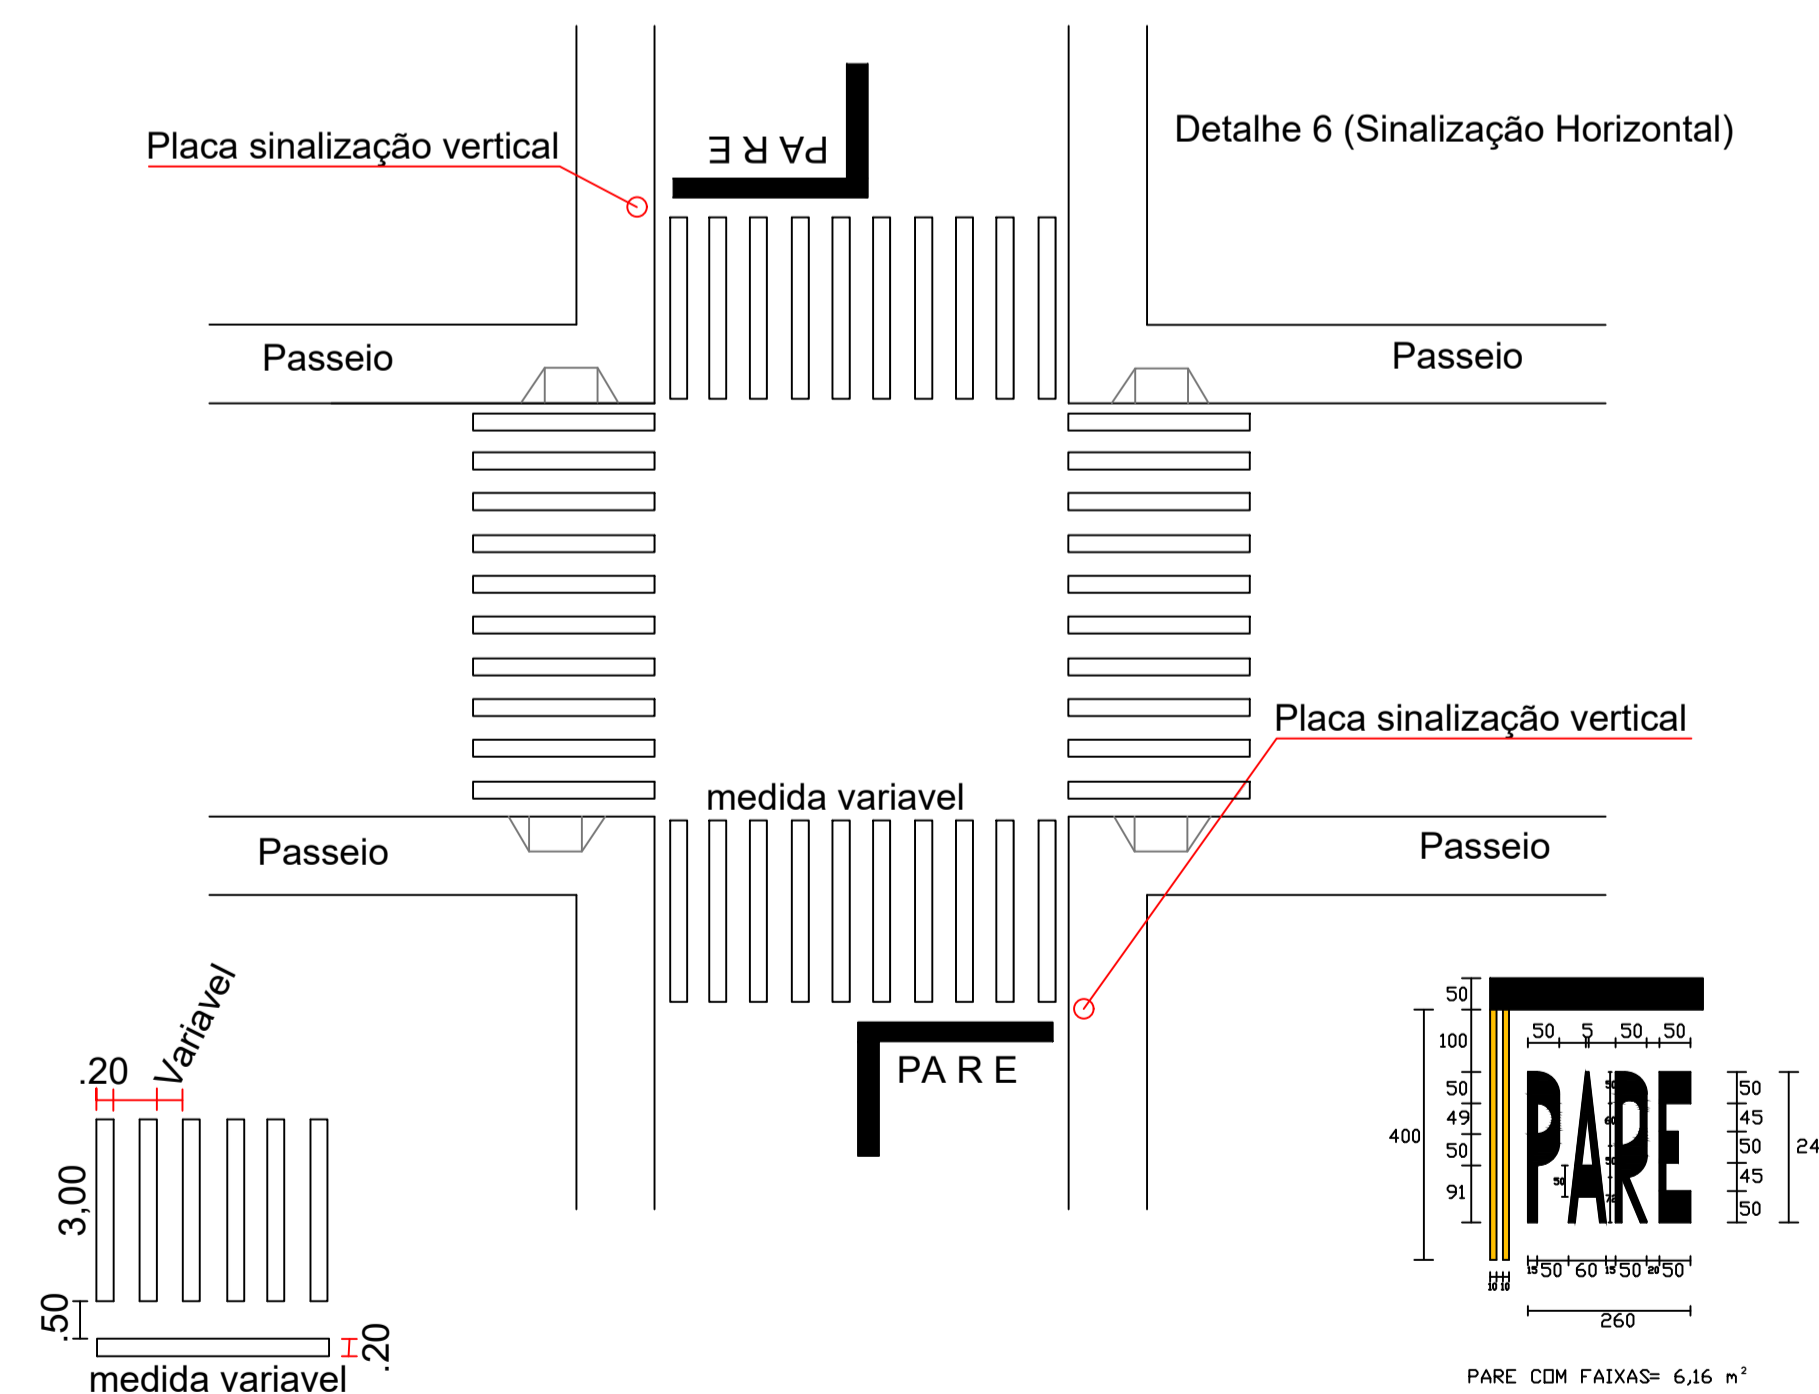

Quadro de Áreas:
Recapeamento asfáltico = 2.524,00 m²

Contrato OGU - n° 0311087 - 15 / 2009



Título:	Recapeamento - Passeio - Placas - Faixas
Local:	Varias Ruas do Municipio
Proprietário:	Prefeitura Municipal de Alvinlândia

Assunto:
Varias ruas do municipio - Sistema viário

Areas:	Proprietário:	Resp. Tecnico:	Folha:
Ver quadro acima	Prefeitura Municipal de Alvinlândia CNPJ - 44516405100001-91	Eng° Civil - Reinaldo Ap. Silva Filho CREA - 5069369000	01 / 01
			d - 06/2018