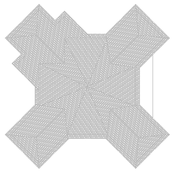

COBERTURA
Escala - 1/250

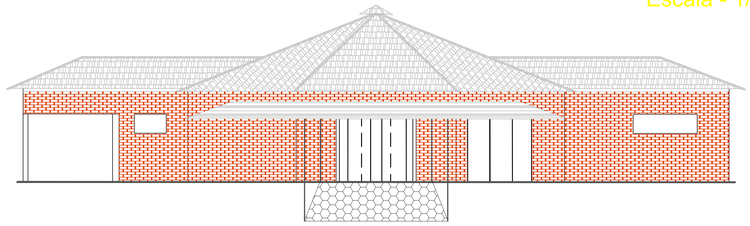

FACHADA

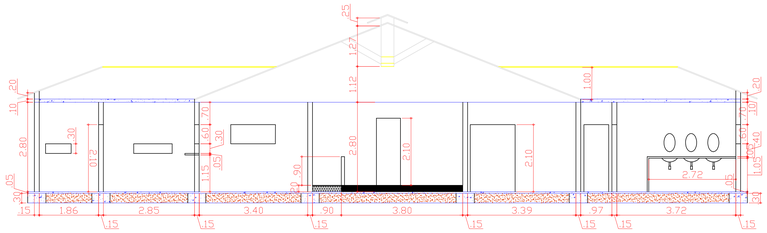

CORTE A - A

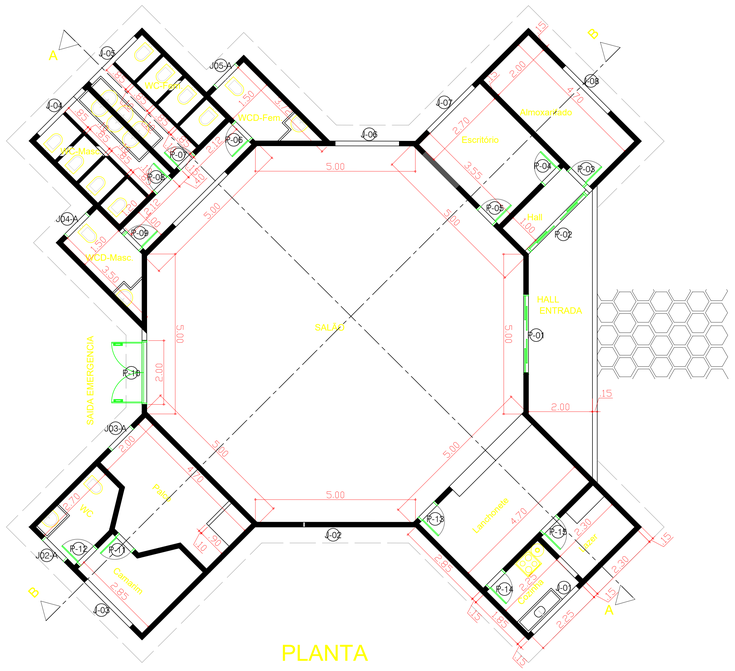

PLANTA
Escala - 1/100

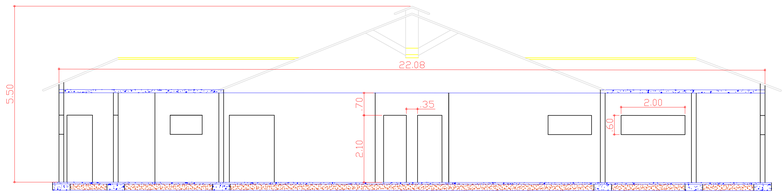

CORTE B - B

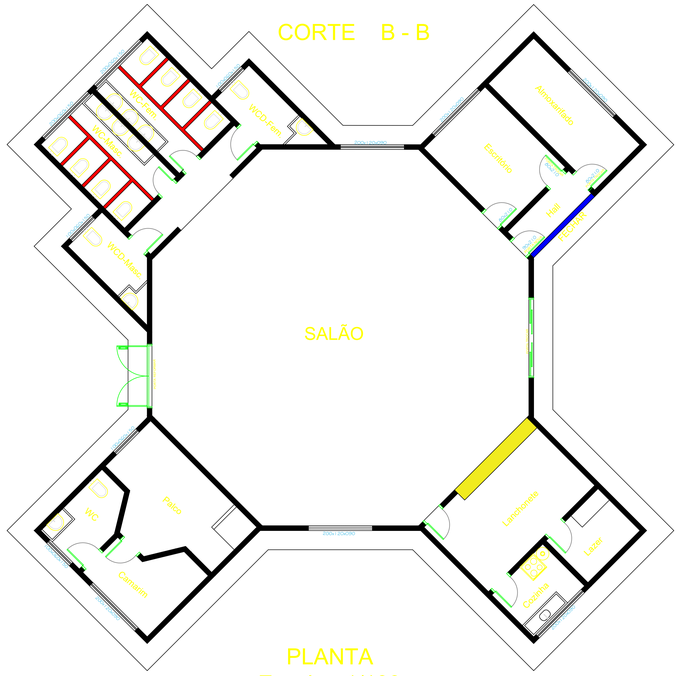

PLANTA
Escala - 1/100

PROJETO DETALHES	01/02

OBRA : REFORMA DO CENTRO COMUNITÁRIO

LOCAL : RUA RUA JOSÉ SIMÕES DE OLIVEIRA, 411
ALVINLÂNDIA - SP

PROP. : Prefeitura Municipal de Alvinlândia

DECLARO QUE A APROVAÇÃO DO PROJETO PELA PREFEITURA NÃO IMPLICA NO RECONHECIMENTO DO DIREITO DE PROPRIEDADE DO TERRENO

PREFEITURA MUNICIPAL DE ALVINLÂNDIA
CNPJ: 44.678.405/0001-91

AUTOR DO PROJETO/RESP. TÉCNICO
Reinaldo Filho
Engenheiro Civil
CREA-SP 5069369000
Dracena - SP - Fone : (0) 18 9997[illegible]140
e-mail : engenharialdfilho@gmail.com

AREAS:

DO CENTRO 254,13 m2

Total 254,13 m2

A.R.T. n 28027230200464268º

APROVAÇÃO

PREFEITURA MUNICIPAL DE ALVINLÂNDIA
APROVADO

REINALDO APARECIDA SILVA FILHO
ENGENHEIRO CIVIL RESPONSÁVEL
CREA-SP 5069369000