

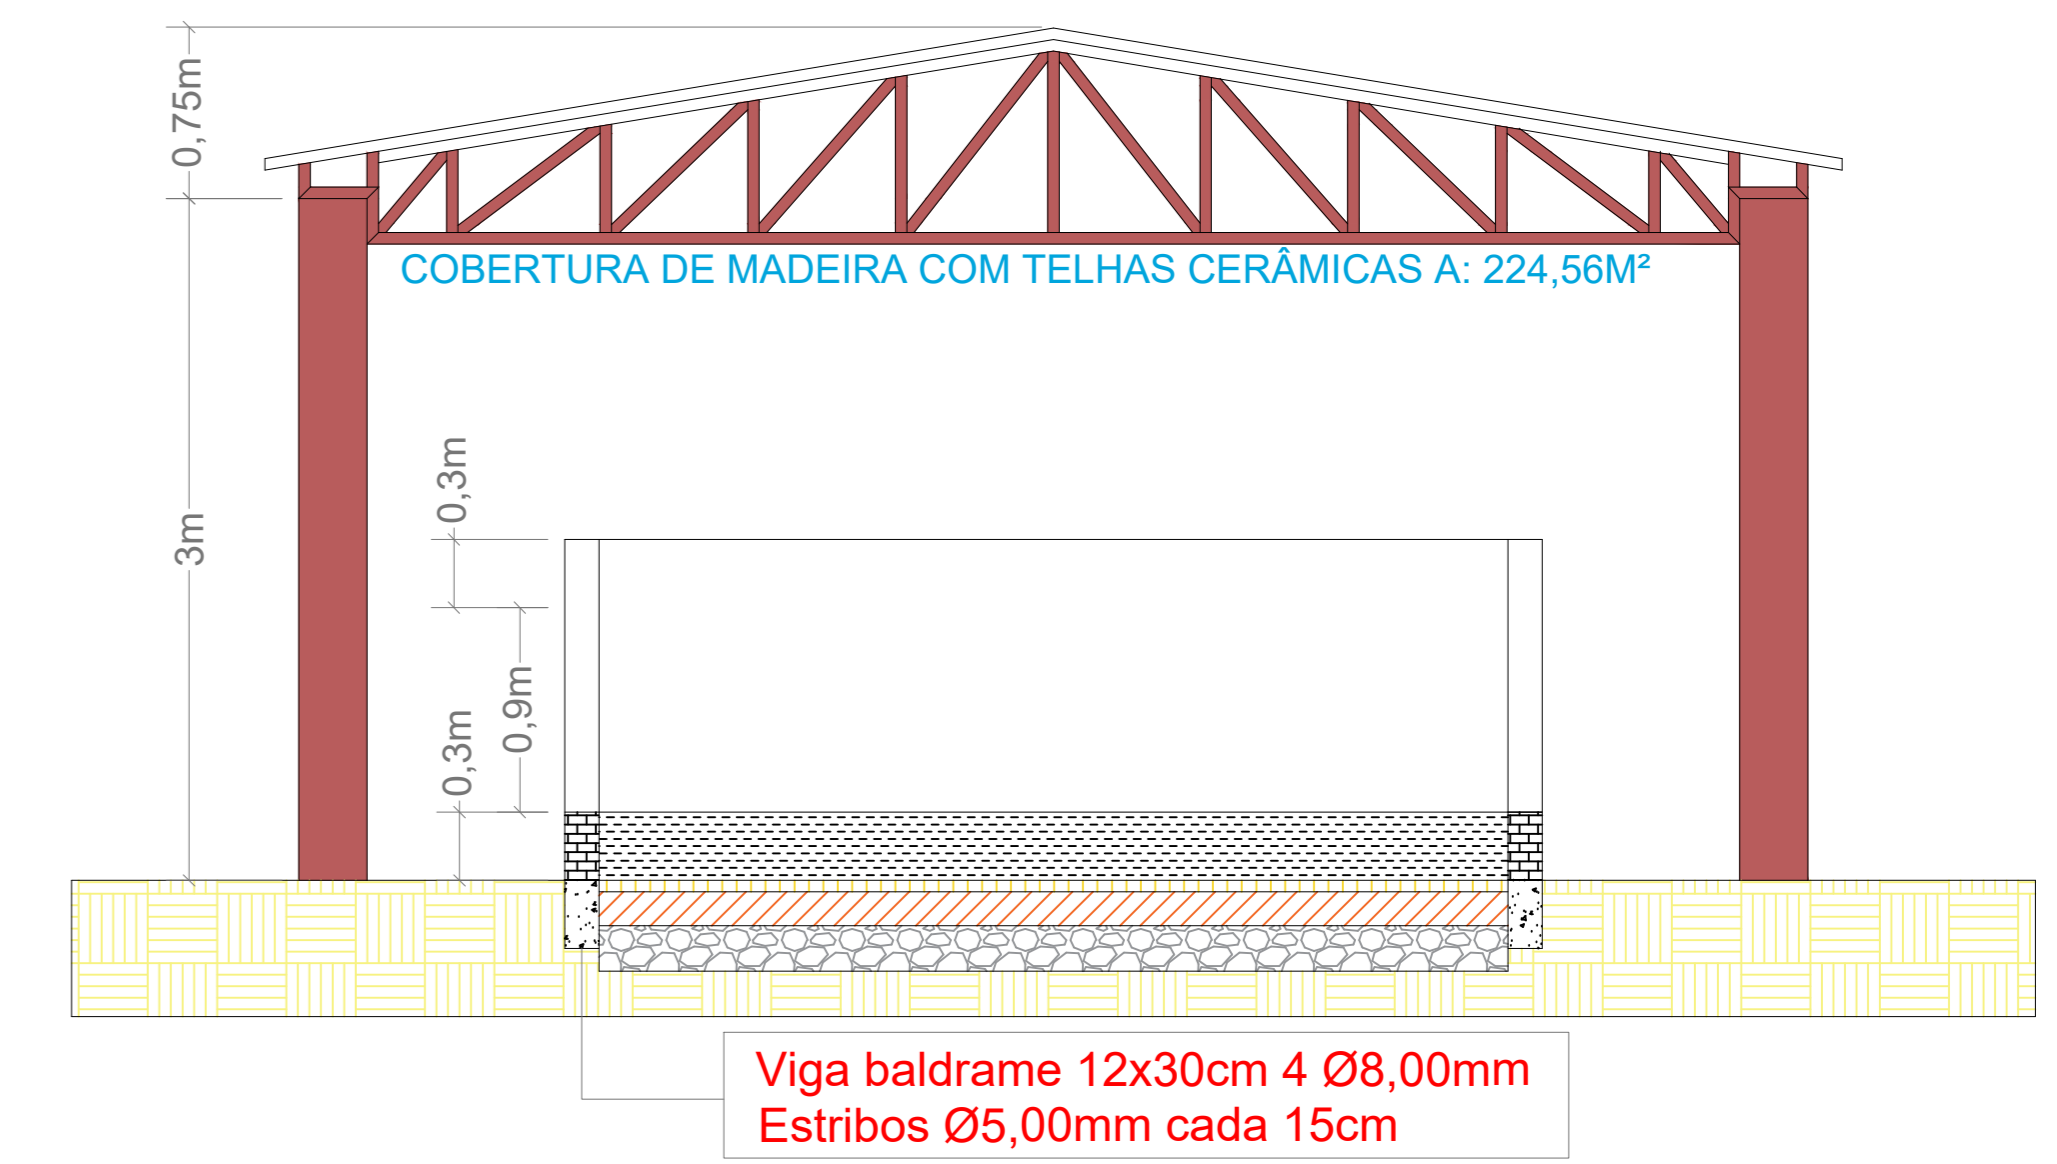


AV. JOSÉ XAVIER DIAS

PLANTA DE LOCALIZAÇÃO  
S/N ESCALA


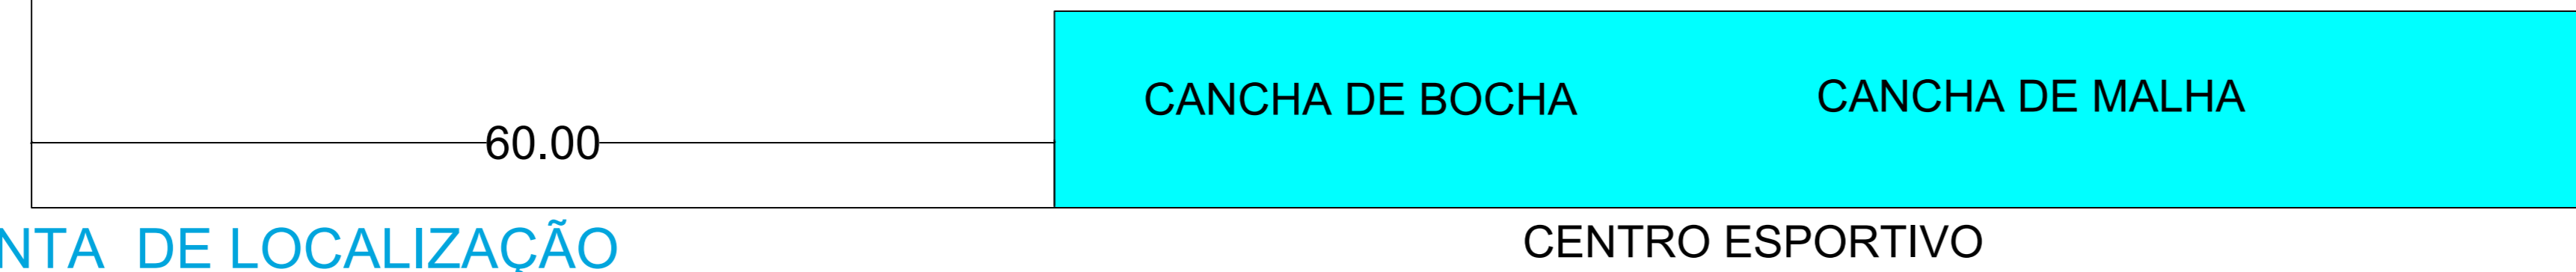


PERFIL LONGITUDINAL A - MALHA  
ESCALA 1:100

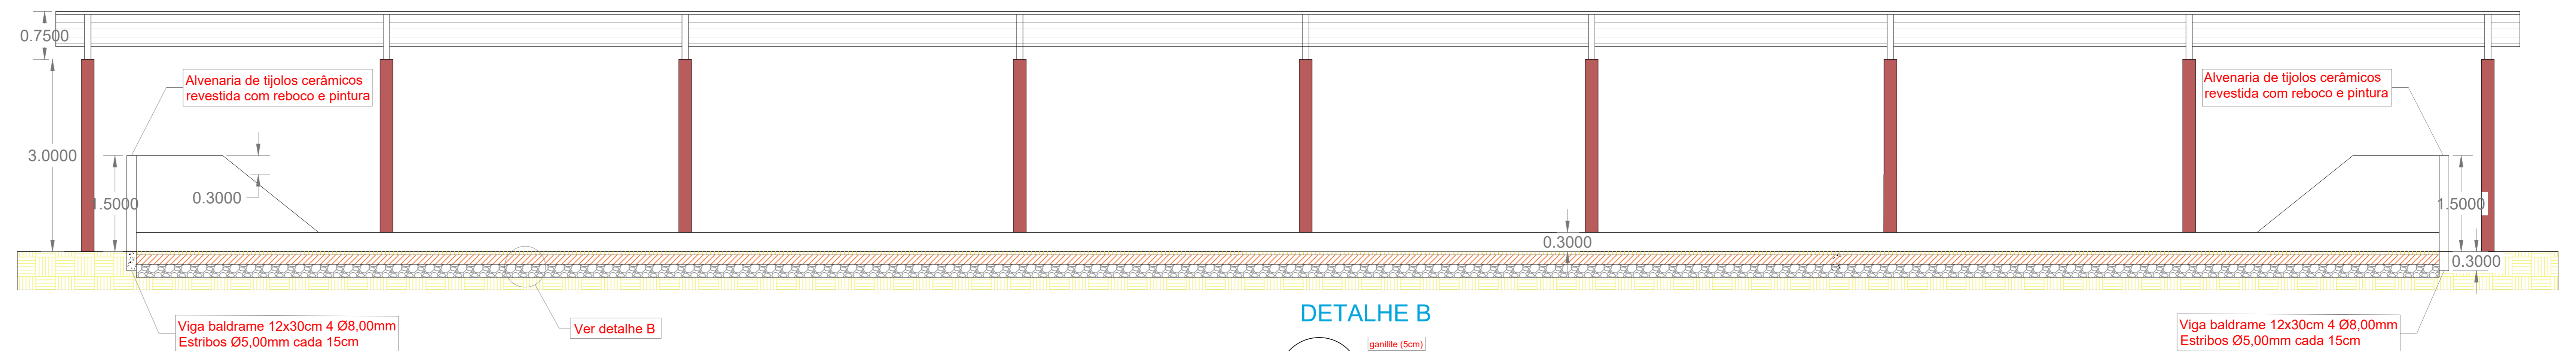


PERFIL LONGITUDINAL B - MALHA  
ESCALA 1:100


DETALHE B

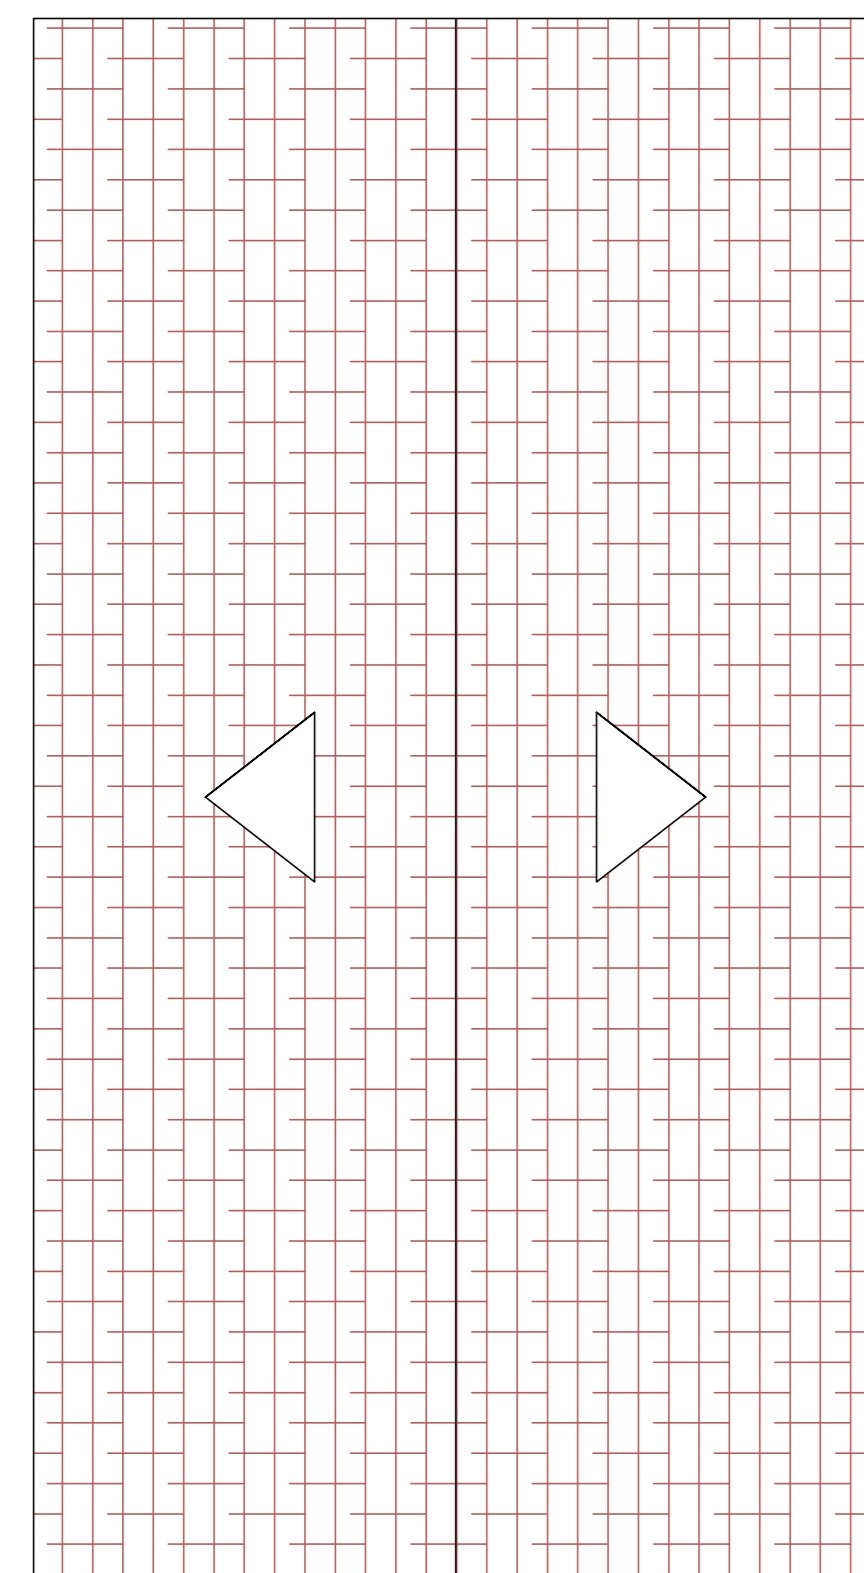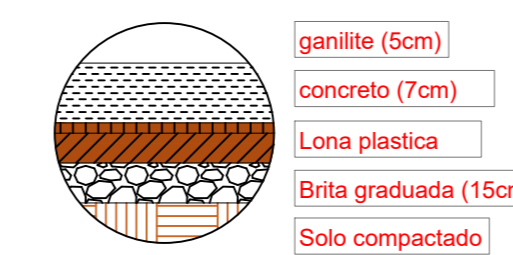

DETALHE COBERTURAS  
S/N ESCALA

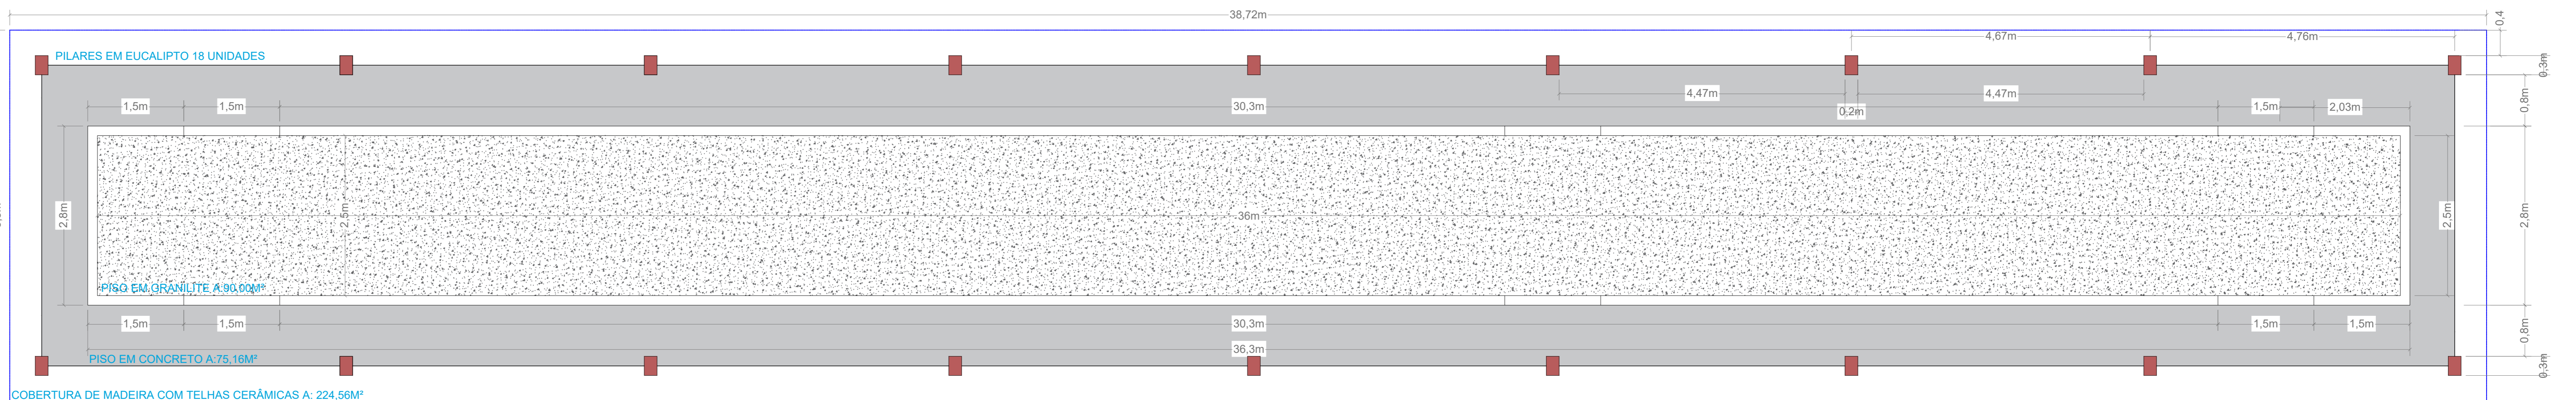


PLANTA CHANCHA DE MALHA  
ESCALA 1:100

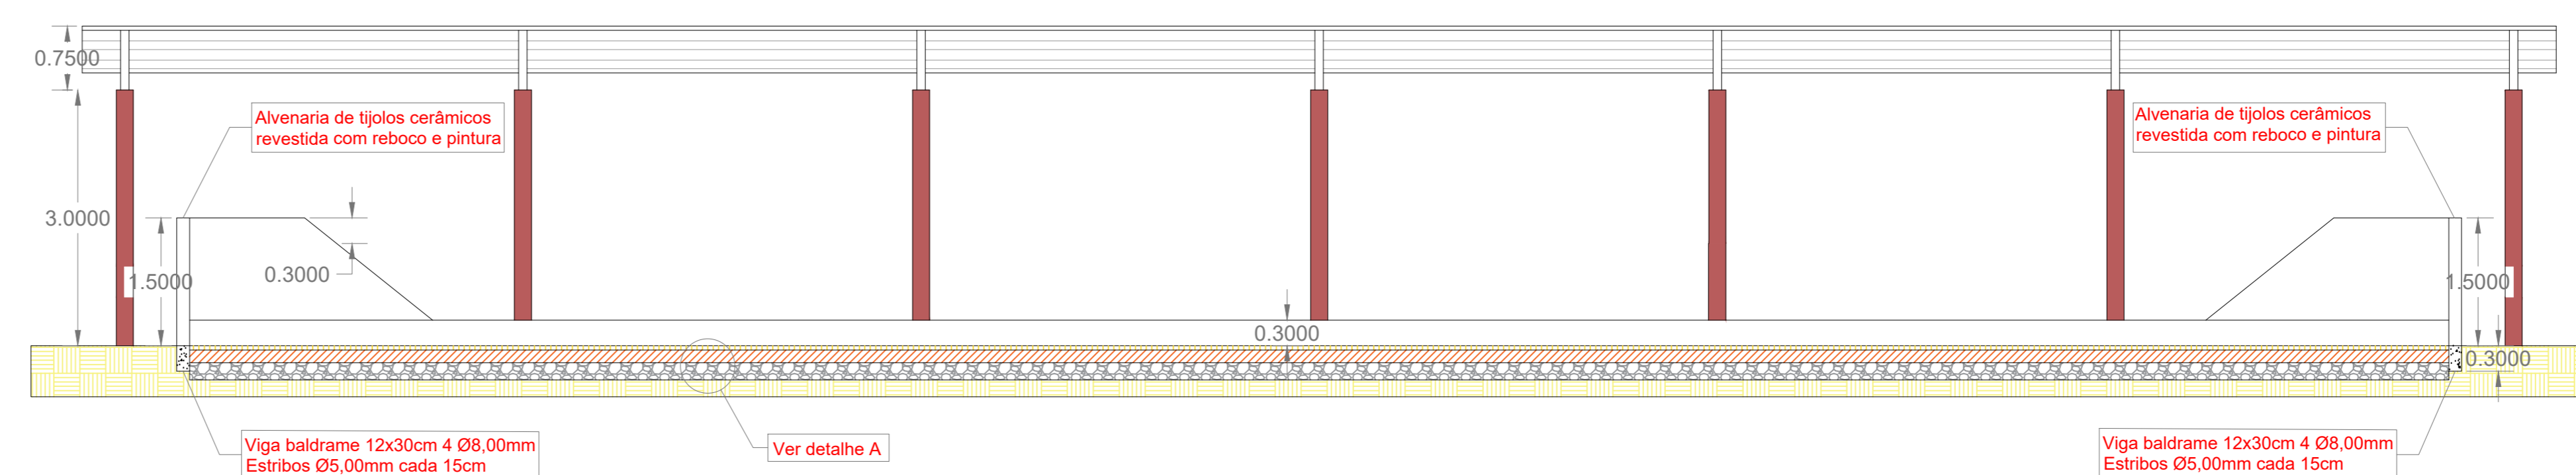


PERFIL LONGITUDINAL B - BOCHA  
ESCALA 1:100

DETALHE A

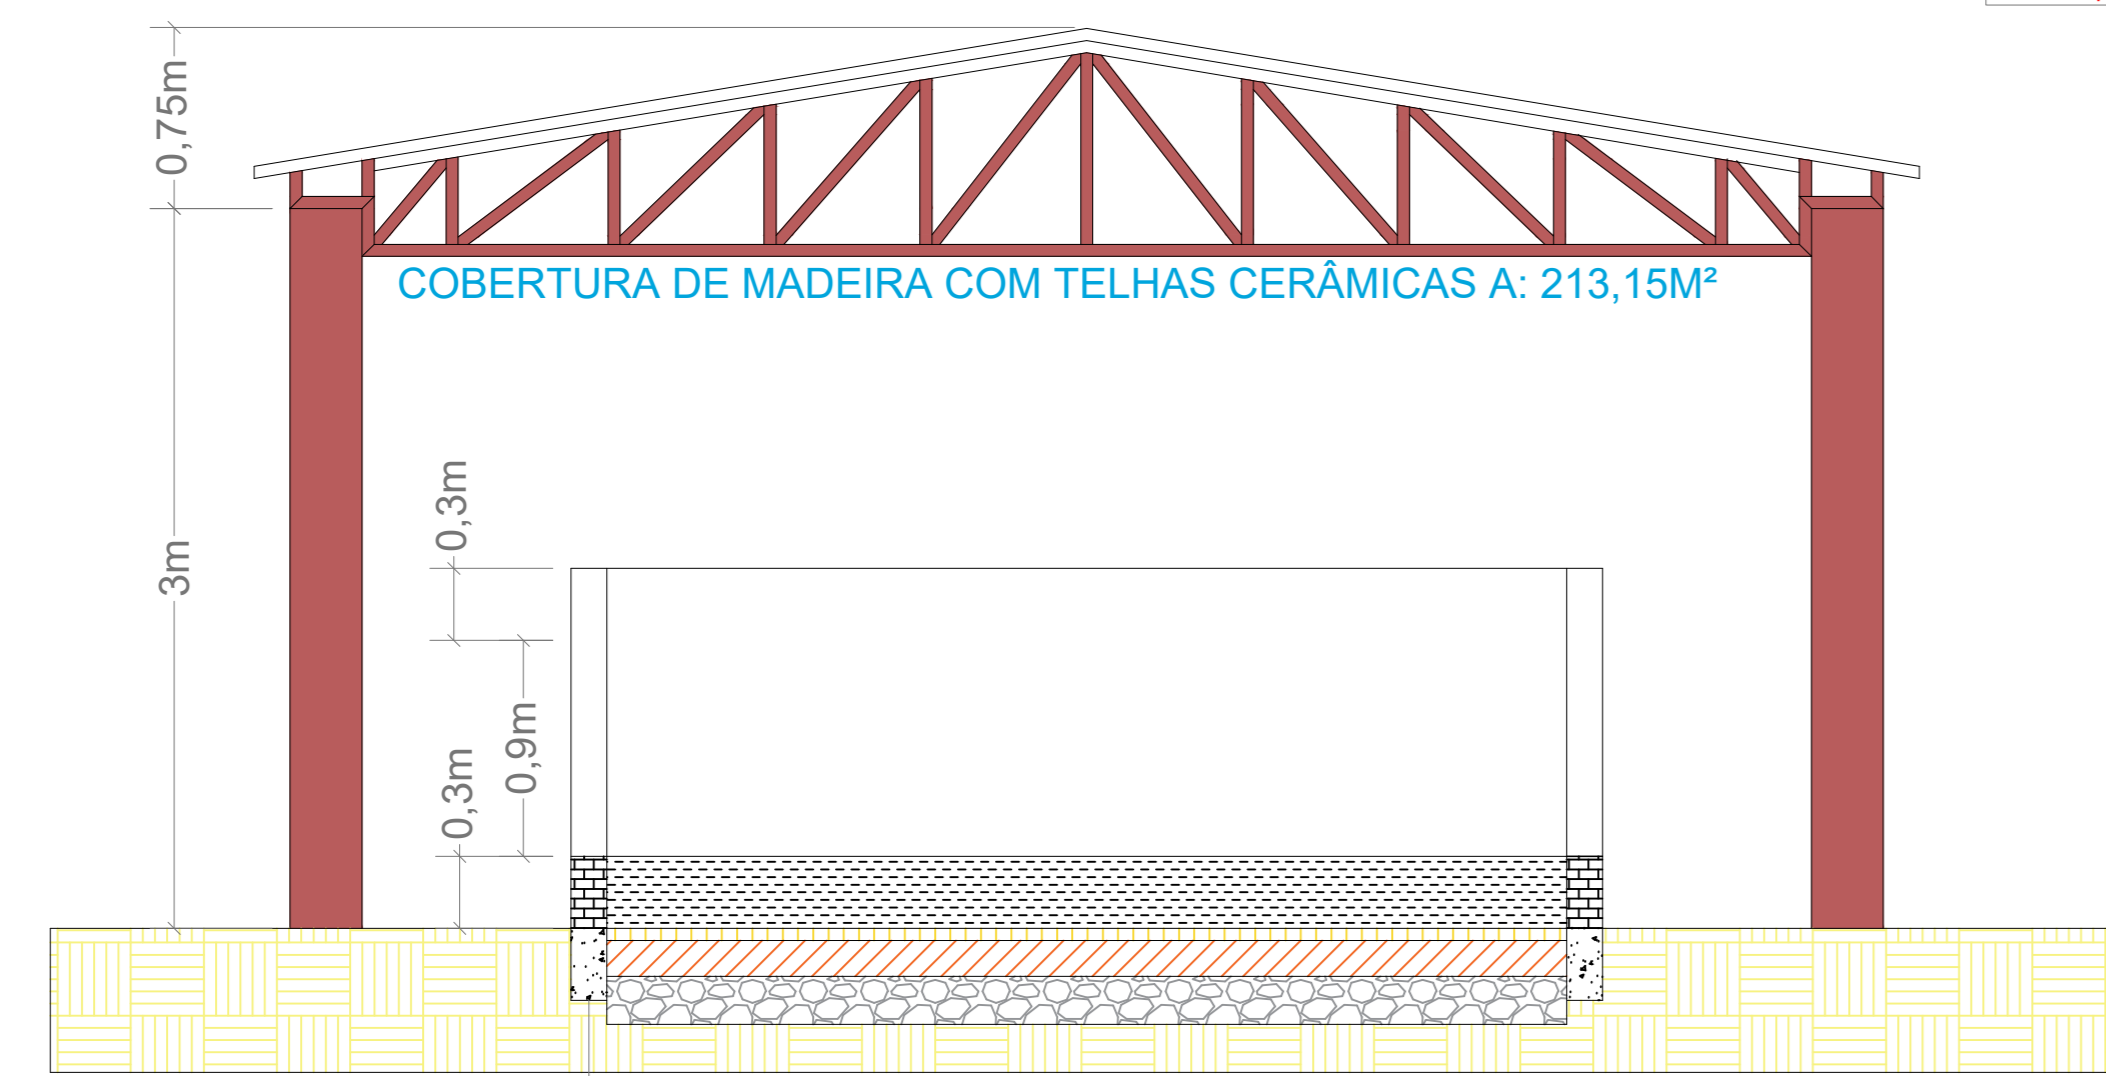

PERFIL LONGITUDINAL A - BOCHA  
ESCALA 1:100

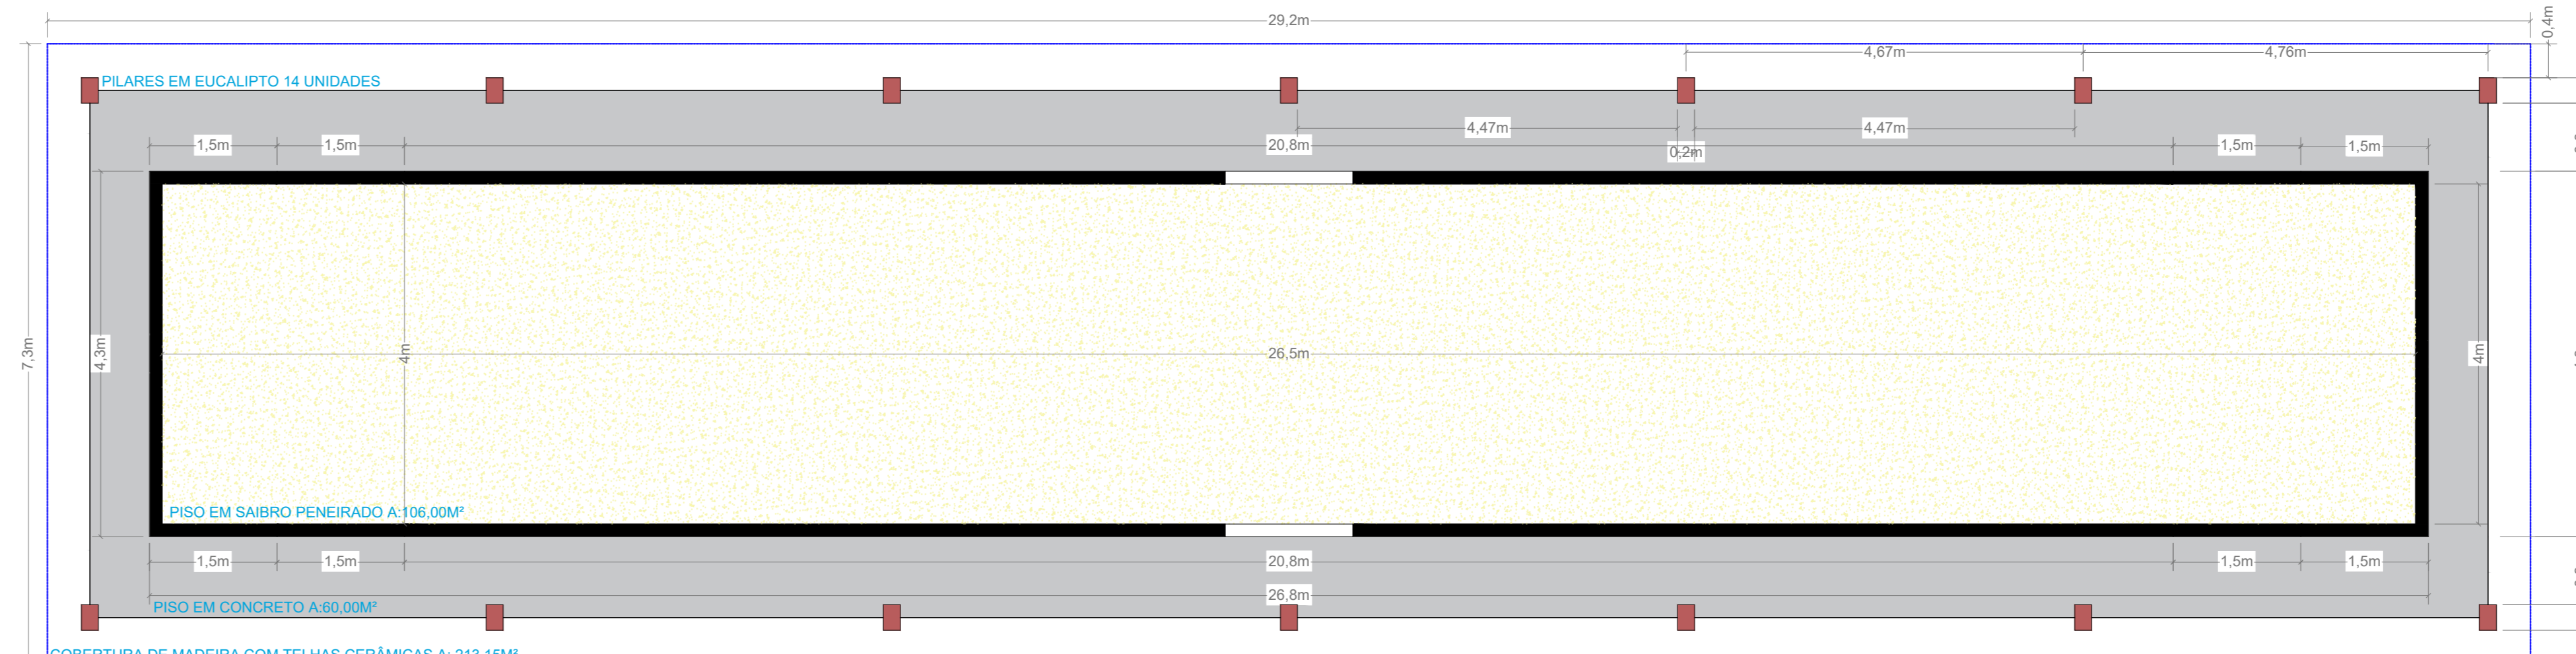

PLANTA CHANCHA DE BOCHA  
ESCALA 1:100

PROJETO DETALHES 01/02

OBRA : CONSTRUÇÃO DE CANCHA DE MALHA E BOCHA

LOCAL : AVENIDA JOSÉ XAVIER DIAS, GLEBA "B" - CENTRO

ALVINLÂNDIA - SP

PROP. : Prefeitura Municipal de Alvinlândia

SEGUNDA QUE APROVAÇÃO DO PROJETO PELO PREFEITO MUNICIPAL E RECOMENDADO DO DIRETO DE INGENHARIA DO TERRITÓRIO



PREFEITURA MUNICIPAL DE ALVINLÂNDIA  
CNPJ: 44.518.400/0001-91

AUTOR DO PROJ. RESP. TÉCNICO  
**Reinaldo Filho**  
Ingenheiro Civil - RESP. Nº 44.518.400/0001-91  
E-mail: reinaldo@reinaldo.com.br

ÁREAS:  
DO TERRENO ..... 44.400,00m²  
DA CANCHA DE BOCHA ..... 184,60 m²  
DA CANCHA DE MALHA ..... 186,60 m²

Total ..... 374,20 m² A.R.T. nº

PREFEITURA MUNICIPAL DE ALVINLÂNDIA  
APROVADO

REINALDO AP. SILVA FILHO  
ENGENHEIRO CIVIL RESPONSÁVEL  
CREA/SP 508936900