



TABELA				
ITEM	RUA	LARGURA	COMPRIMENTO	ÁREA (M²)
1	RUA GETULIO VARGAS	11,50 m	200,60 m	2.306,90 m²
2	RUA VERADOR MARIO SOARES	9,50 m	44,70 m	424,65 m²
TOTAL				2.731,55 M²

TRECHO Á RECAPEAR - 2.731,55 m²

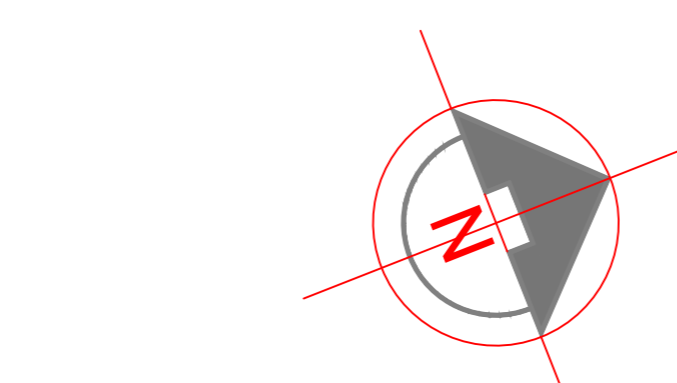

Detalhe 01 - Recapeamento Asfáltico (CBUQ)

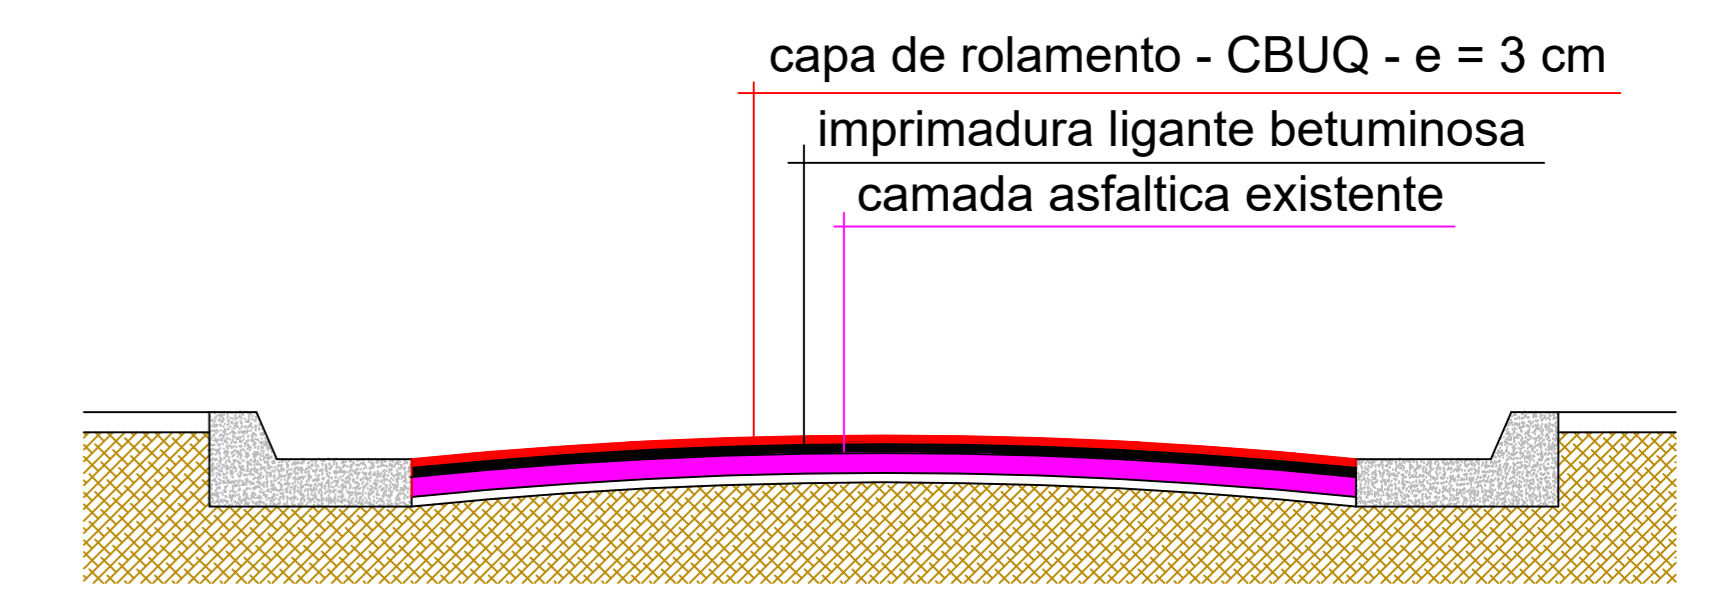

SEÇÃO TRANSVERSAL - DETALHES DAS CAMADAS

Quadro de Áreas:
Recapeamento asfáltico = 2.731,55 m²

FAZENDA URUPÉS - DR. JOSÉ CARLOS CARDOSO MANZANO

CHÁCARA EUGÊNIO
DR. JOSÉ CARLOS
CARDOSO MANZANO

ÁREA DE POSSE
DA SABESP

CHÁCARA EUGÊNIO
DR. JOSÉ CARLOS CARDOSO MANZANO

SÍTIO SÃO BENEDITO
ANTONIO BICHEL

CHÁCARA VALE DAS
VERTENTES
MÁRIO SOARES

SÍTIO BOA VISTA
IDA MARINI CORREA

Contrato OGU - n° 1064355-59/2019 - 885139

	Título: Infra Estrutura Urbana - RECAPEAMENTO ASFÁLTICO		
	Local: Varias Ruas do Municipio		
Proprietário: Prefeitura Municipal de Alvinlândia			
Assunto: Recapeamento Asfáltico			
Áreas: Ver quadro acima	Proprietário: 	Resp. Técnico: 	Folha: 01/ 01
Prefeitura Municipal de Alvinlândia CNPJ - 4451640510001-91		Eng° Civil Refalvo Ap. Silva Filho CREA - 594956900	d - 12/2019