



TABELA				
ITEM	RUA	LARGURA	COMPRIMENTO	ÁREA (M²)
1	RUA GETULIO VARGAS	11,70 m	75,00 m	877,50 m²
2	RUA ARGEMIRO SOARES CORREA	9,30 m	161,00 m	1.497,30 m²
3	AV. MARIANA MARTINIANO BERGAMIN	14,00 m	-	4.143,75 m²
4	RUA DELFINO RUSSO	8,50 m	111,50 m	947,75 m²
5	RUA AMADEU CRIPA	9,60 m	201,75 m	1.936,80 m²
6	RUA CLEOFA PEREZ	10,00 m	174,70 m	1.747,00 m²
TOTAL				11.150,10 M²

TRECHO À RECAPEAR - 11.150,10 m²

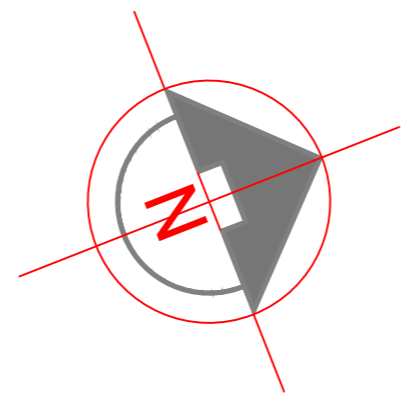

Detalhe 01 - Recapeamento Asfáltico (CBUQ)

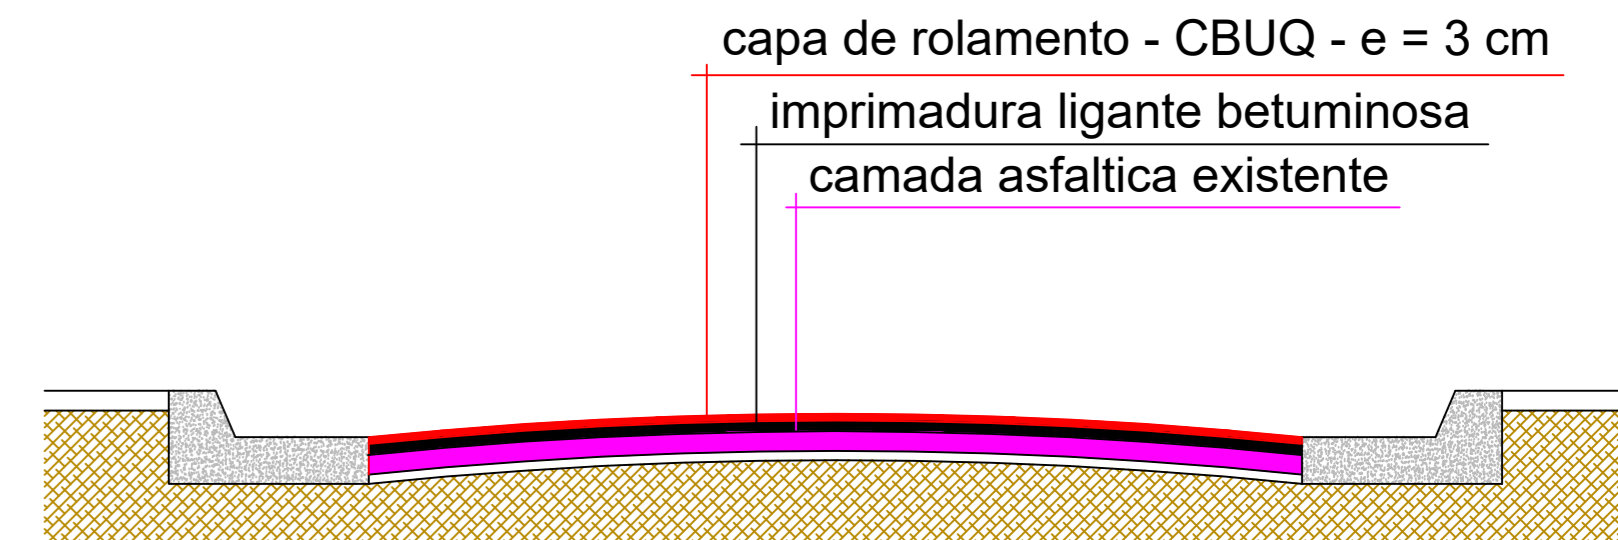

SEÇÃO TRANSVERSAL - DETALHES DAS CAMADAS

FAZENDA URUPÊS - DR. JOSÉ CARLOS CARDOSO MANZANO

	Título: Infra Estrutura Urbana - RECAPEAMENTO ASFÁLTICO
	Local: Varias Ruas do Municipio
Proprietário: Prefeitura Municipal de Alvinlândia	
Assunto: Recapeamento Asfáltico	
Áreas: Ver quadro acima	Proprietário:
	Resp. Técnico:
	Folha: 01/01
	d - 12/2019