



**01 Detalhamento**

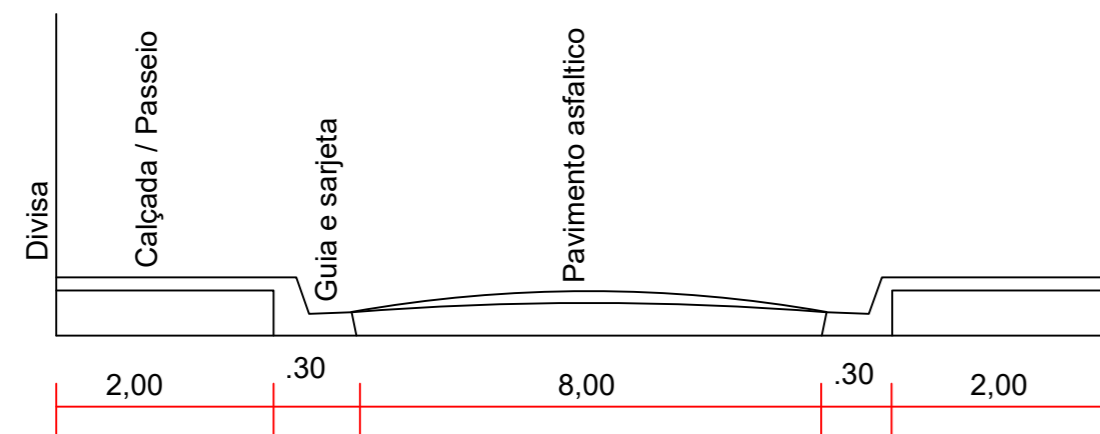


**04 - Guia e sarjeta**

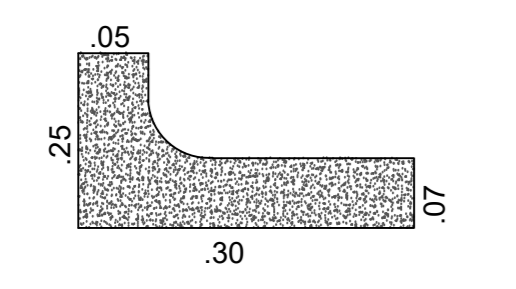


- Legenda:**
- Placa de sinalização vertical (Executado) 72 unidades
  - Rampa acessibilidade (Executado) 95 unidades
  - Faixa pedestres (Executado)
  - Recapeamento (Executado)
  - Recapeamento (A executar)
  - Calçada / Passeio (Executado)


**05 - Rampa acessibilidade (Executado)**  
Rampa acessível com 12,00 % inclinação

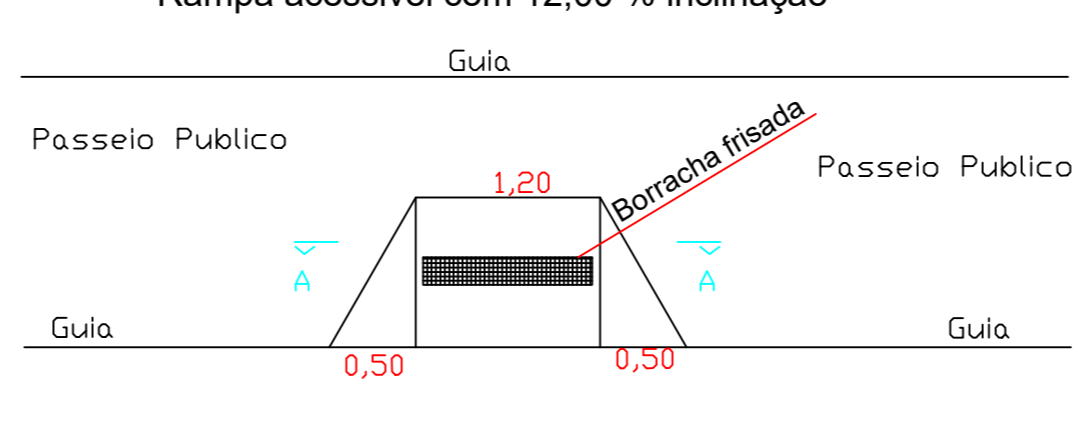



**CORTE AA - S/Esc.**

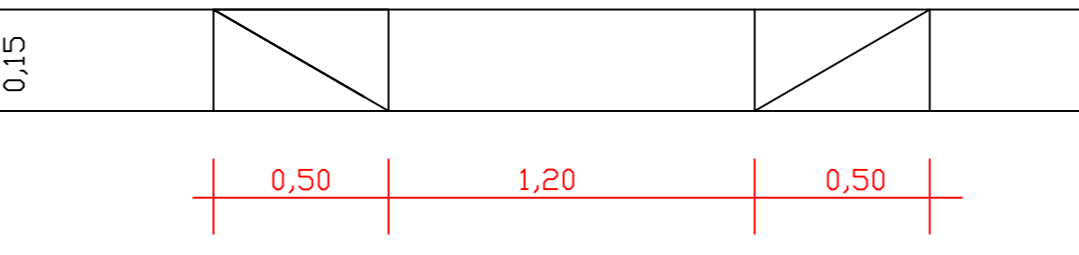


**03 - Detalhe Passeio**

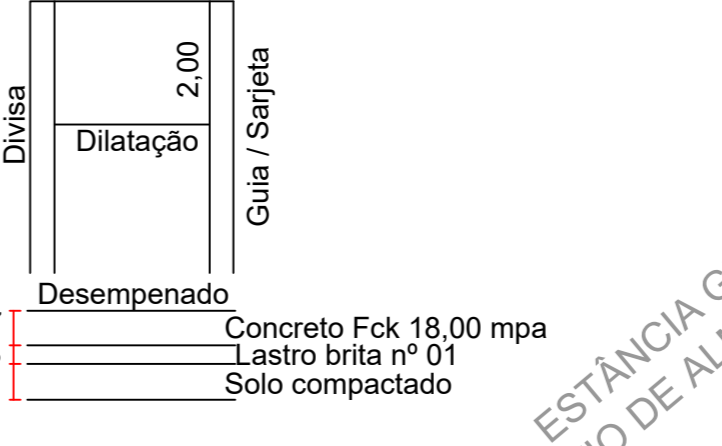


**04 - Detalhamento (Placa Sinalização)**

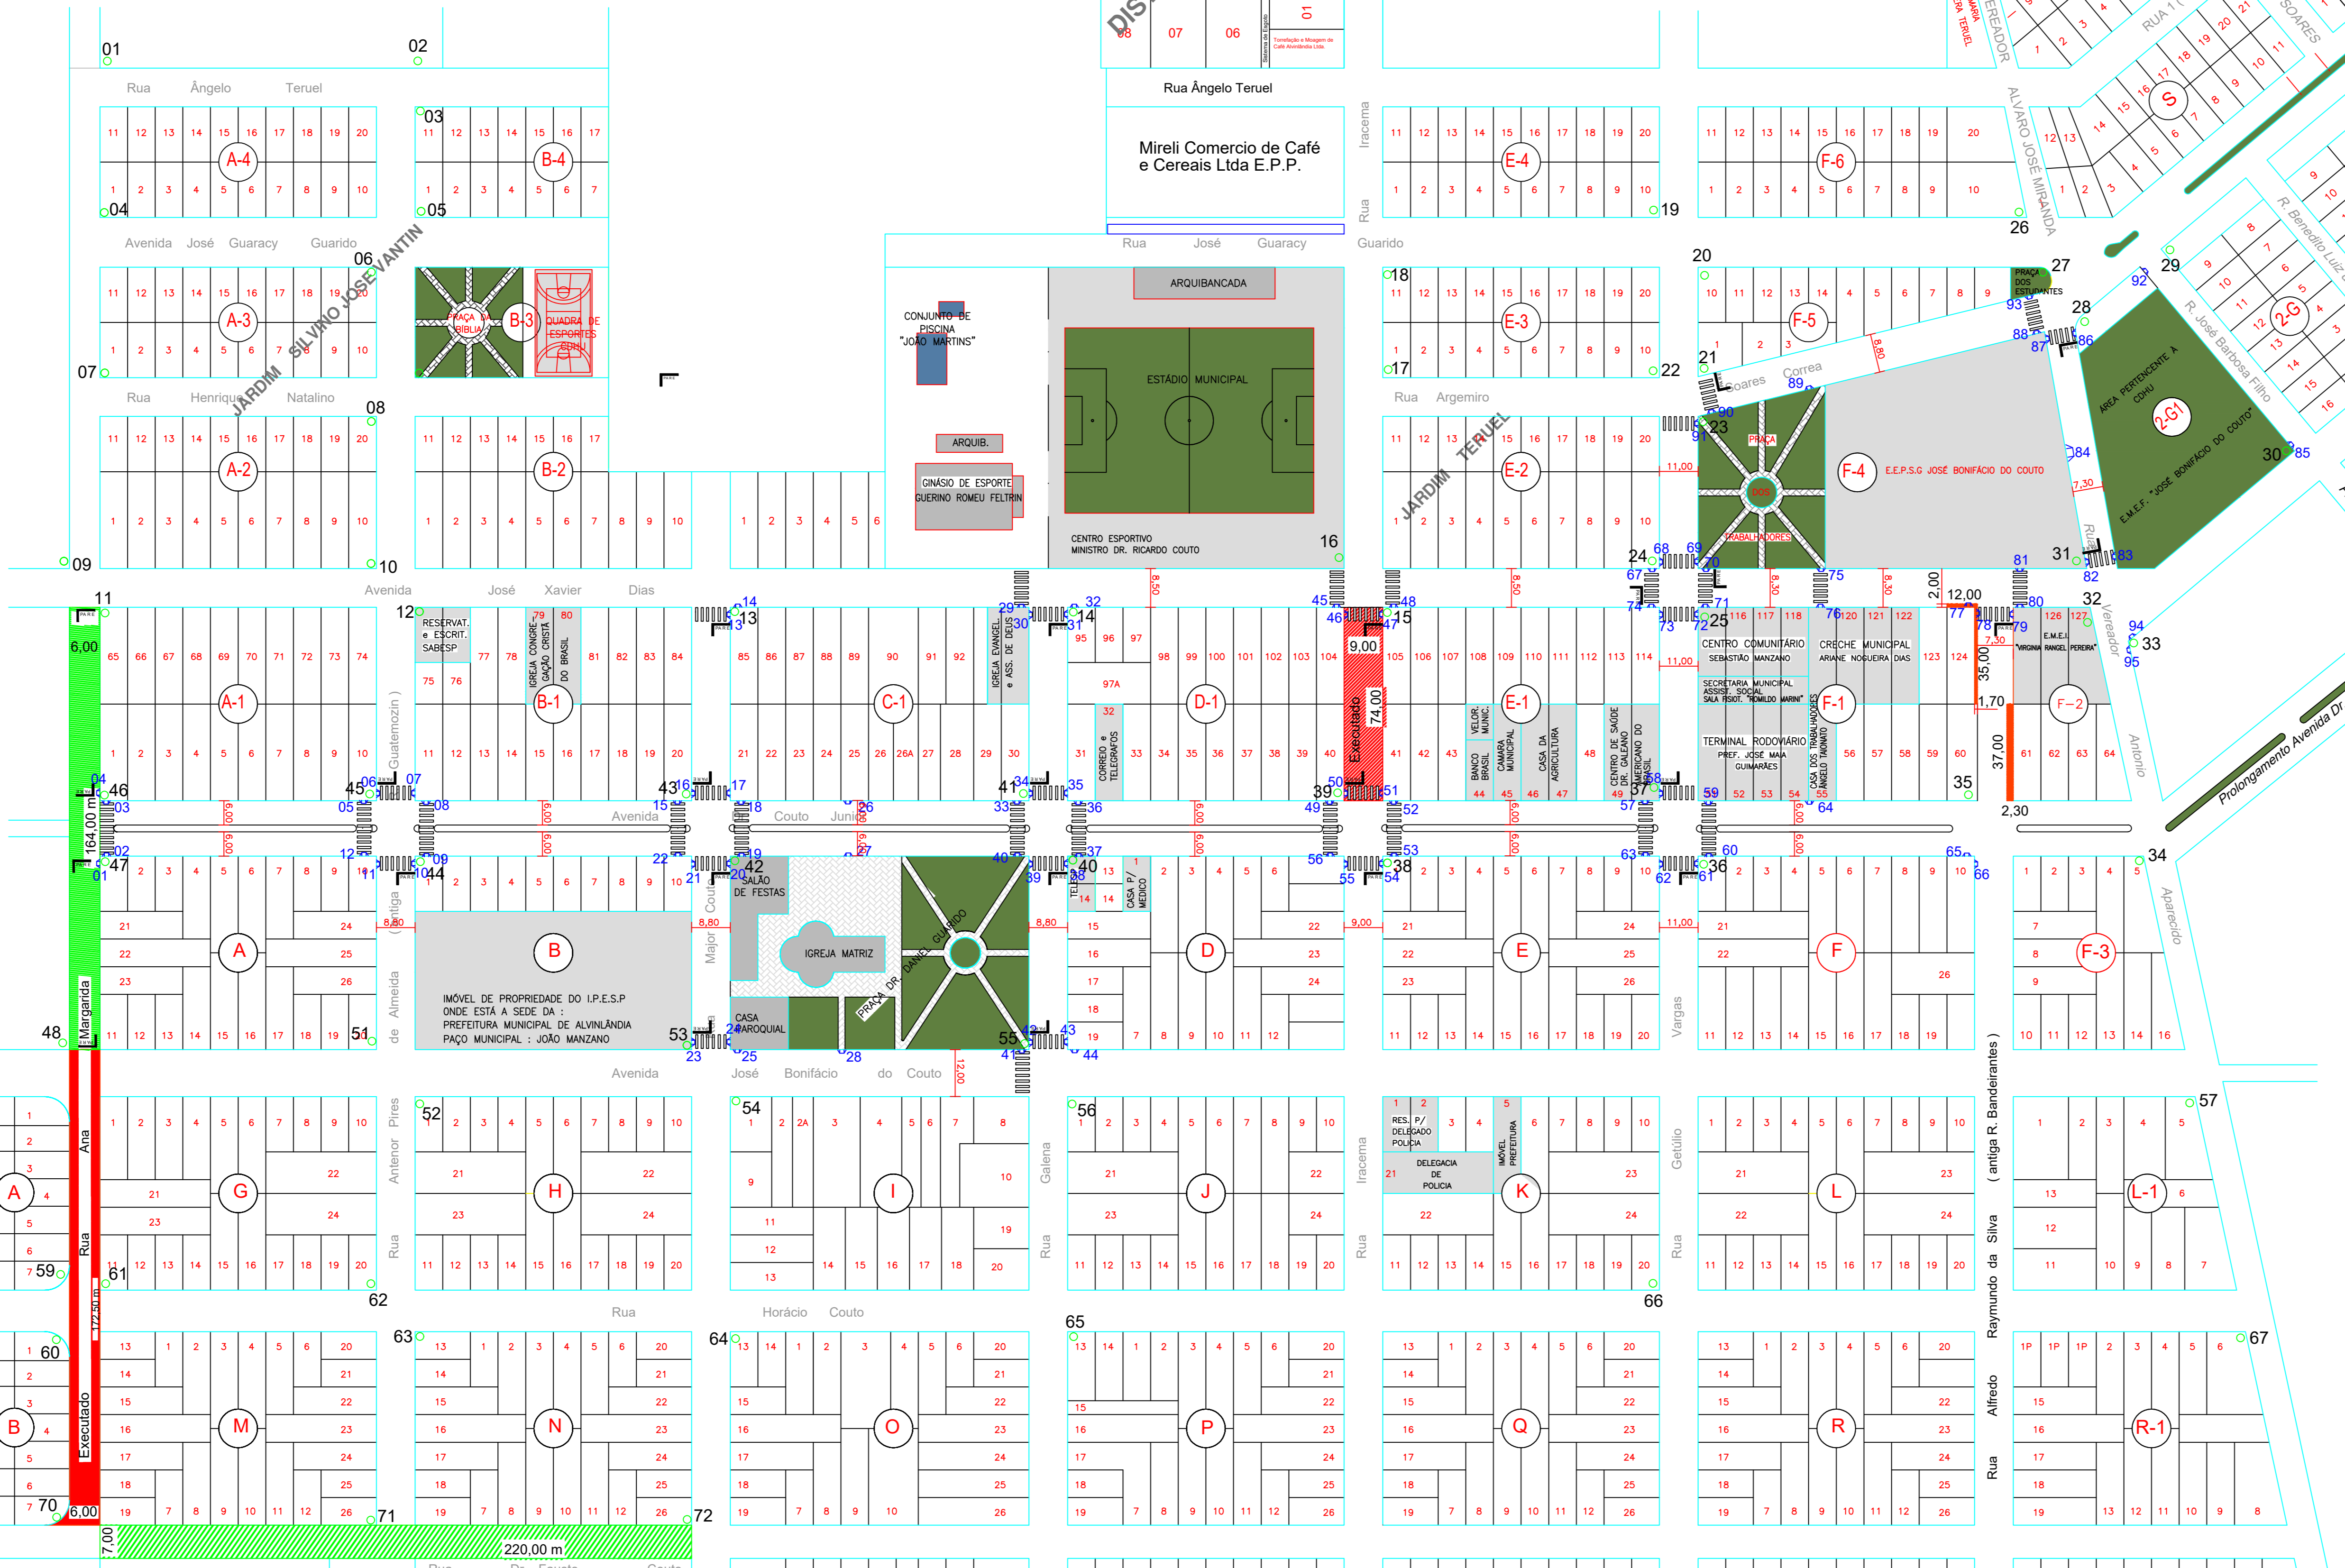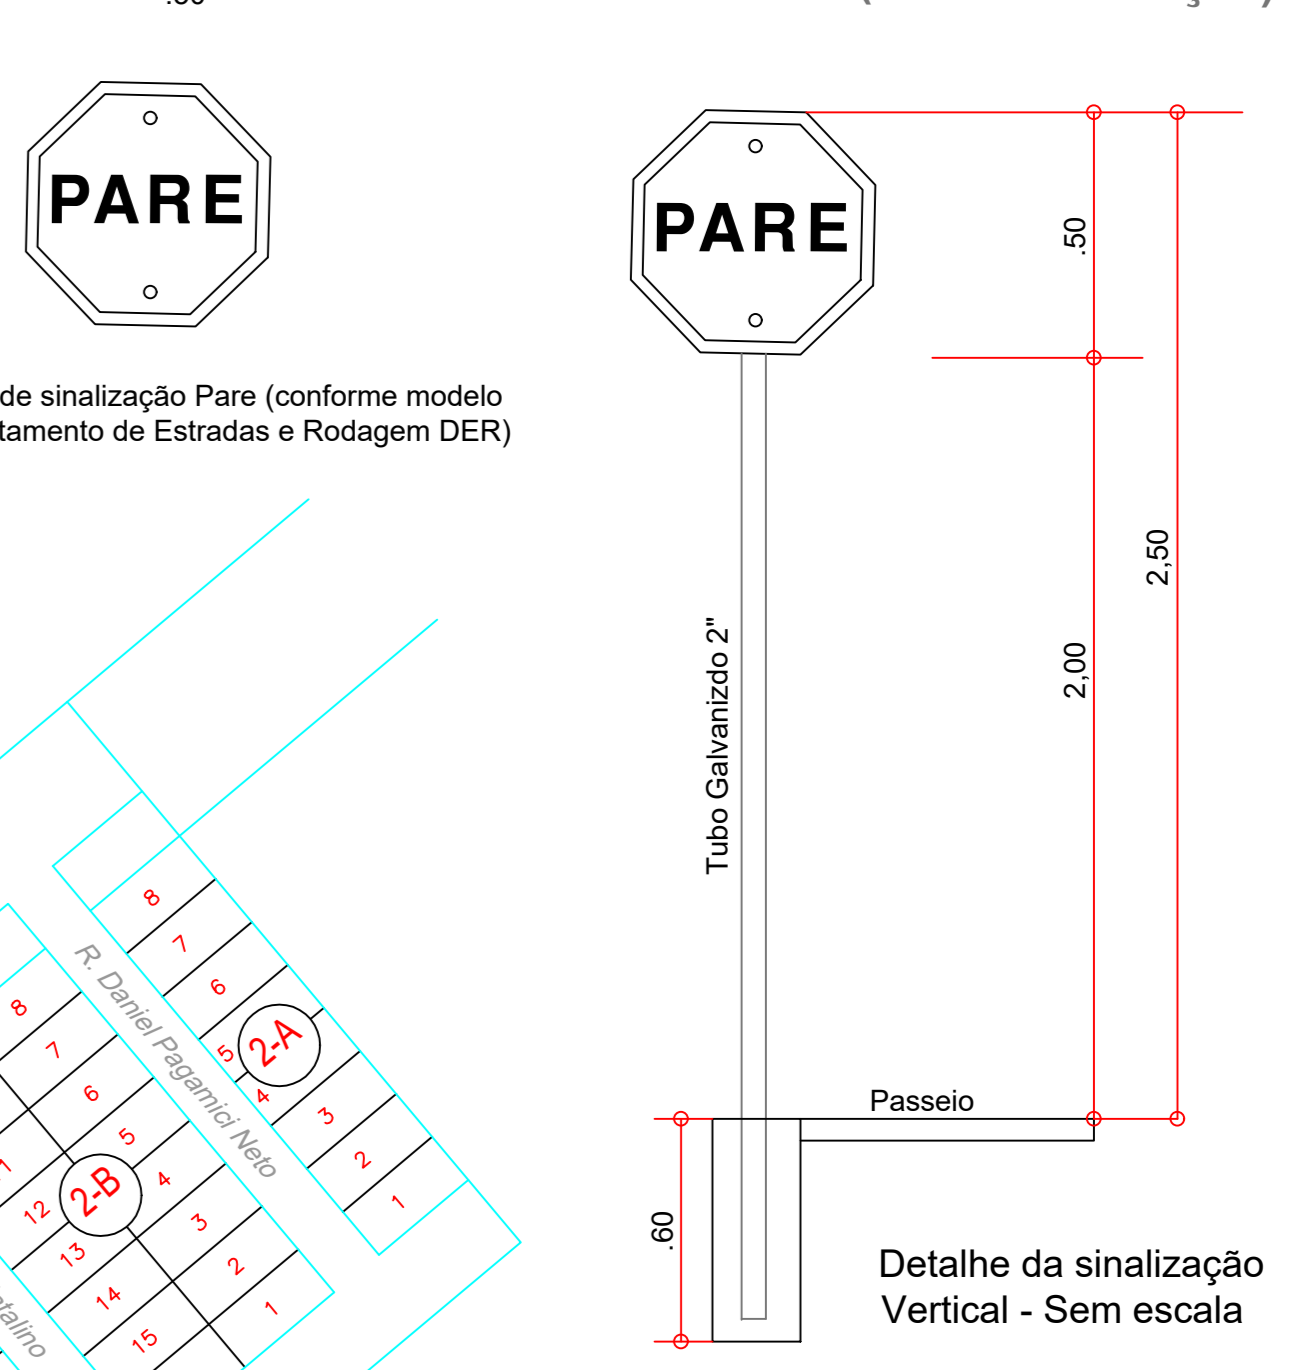

**Detalhe 02 - Recapeamento Asfáltico**

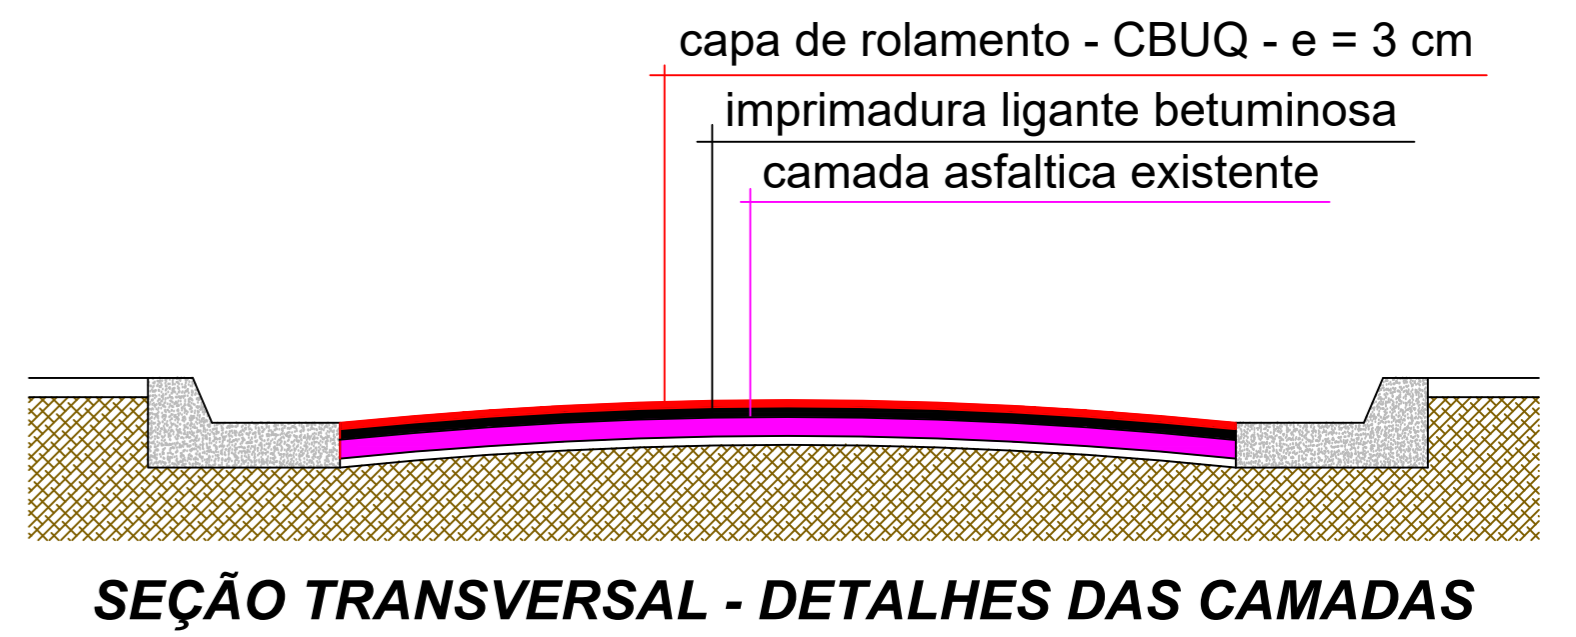

**SEÇÃO TRANSVERSAL - DETALHES DAS CAMADAS**

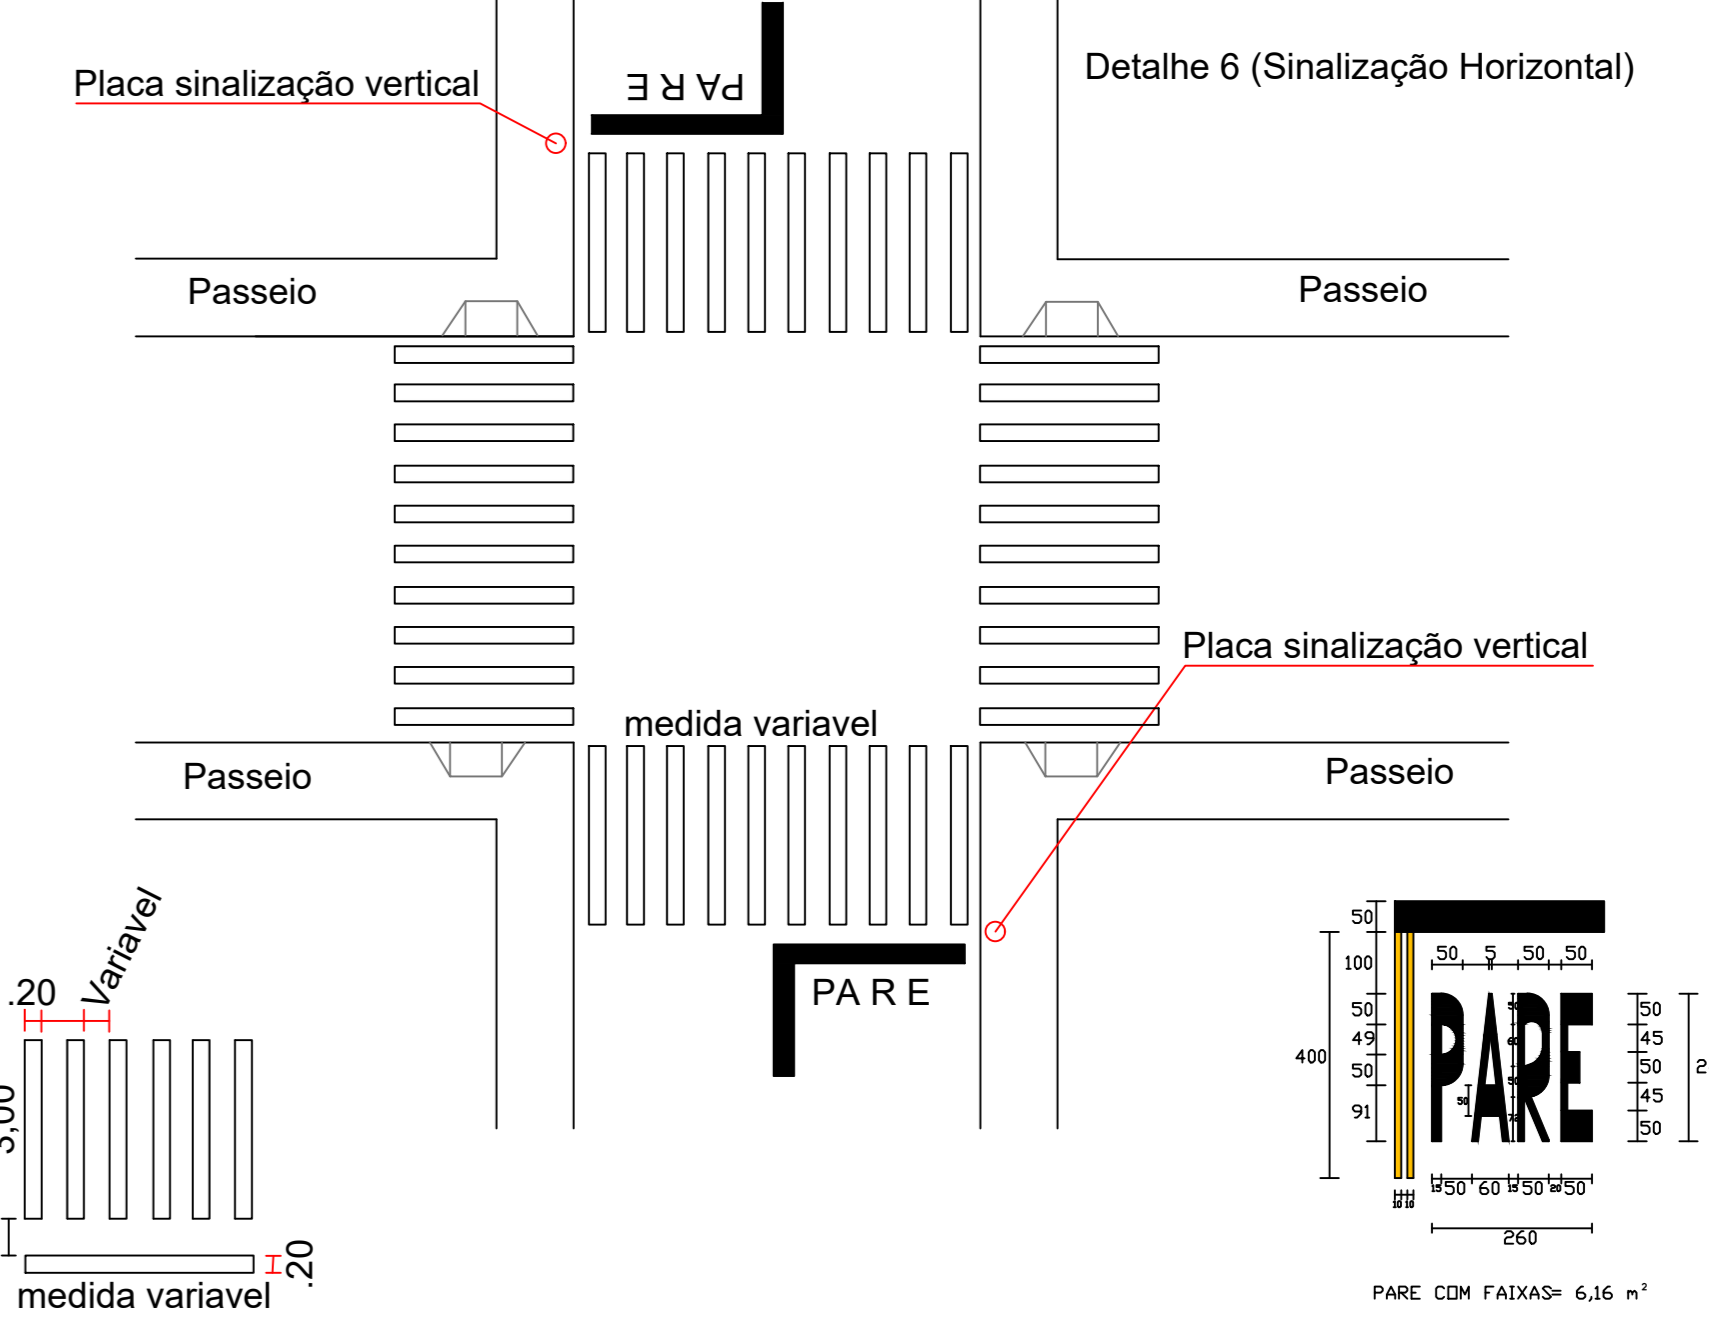

Contrato OGU - nº 0311087 - 15 / 2009

**Recapeamento - Passeio - Placas - Faixas**

Município: Alvinlândia	Cidade: Garça	Estado: São Paulo
Prestador: Prefeitura Municipal de Alvinlândia		

**Varias ruas do municipio - Sistema viário**

Recapeamento = 2.524,00 m²	Sinalização Horizontal = 24,64m²	Ja executado
Calçada / Passeio = 168,60 m²	Placas = 72,00 unidades (18,00m²)	Faixa de pedestres = 736,05 m²
Rampas Acessibilidade = 95 unidades		

**S / esc.**  
Folha: **01 / 01**  
d - 02/04/2018



Prefeitura Municipal de Alvinlândia  
CNPJ - 44.518.405/0001-91

Engº Civil - Reinaldo Ap. Silva Filho  
CREA - 5069369000