



CORTE A.A.

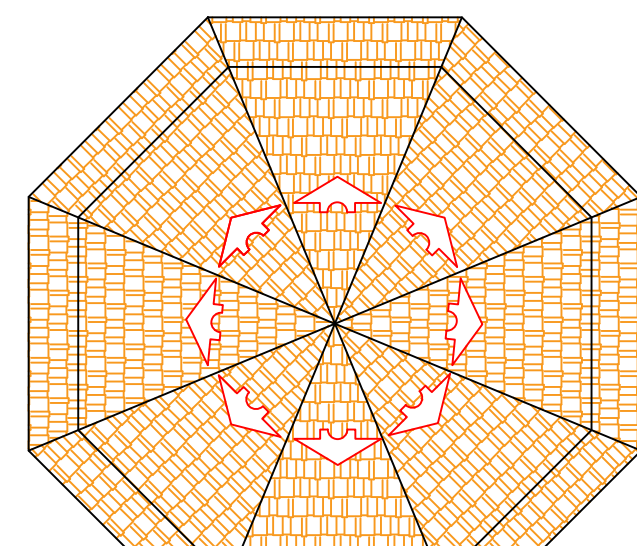

PLANTA TELHADO


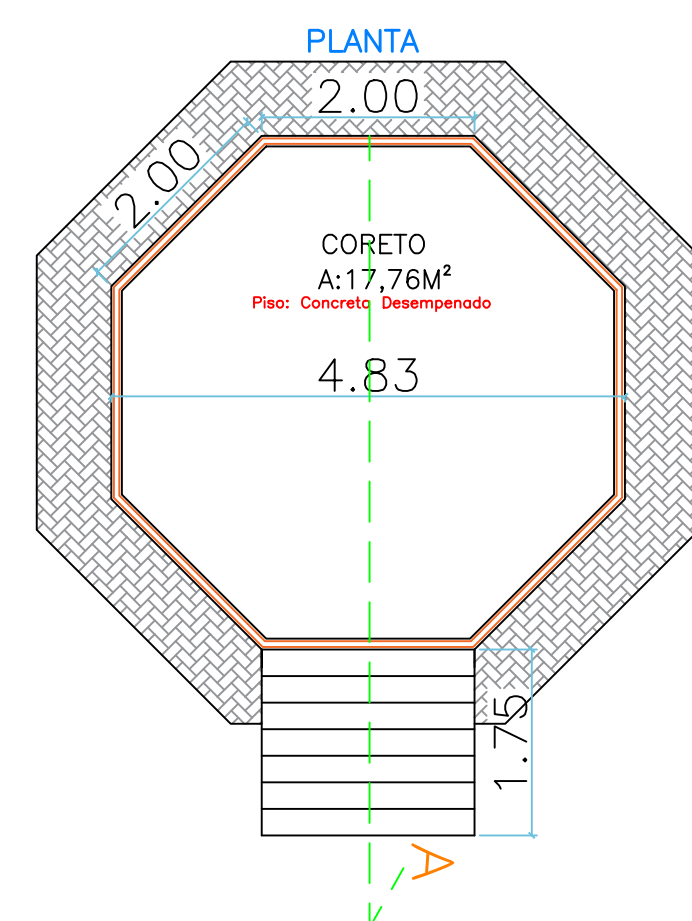


PLANTA

CORETO

Á: 17,76m²

Piso: Concreto Decorado

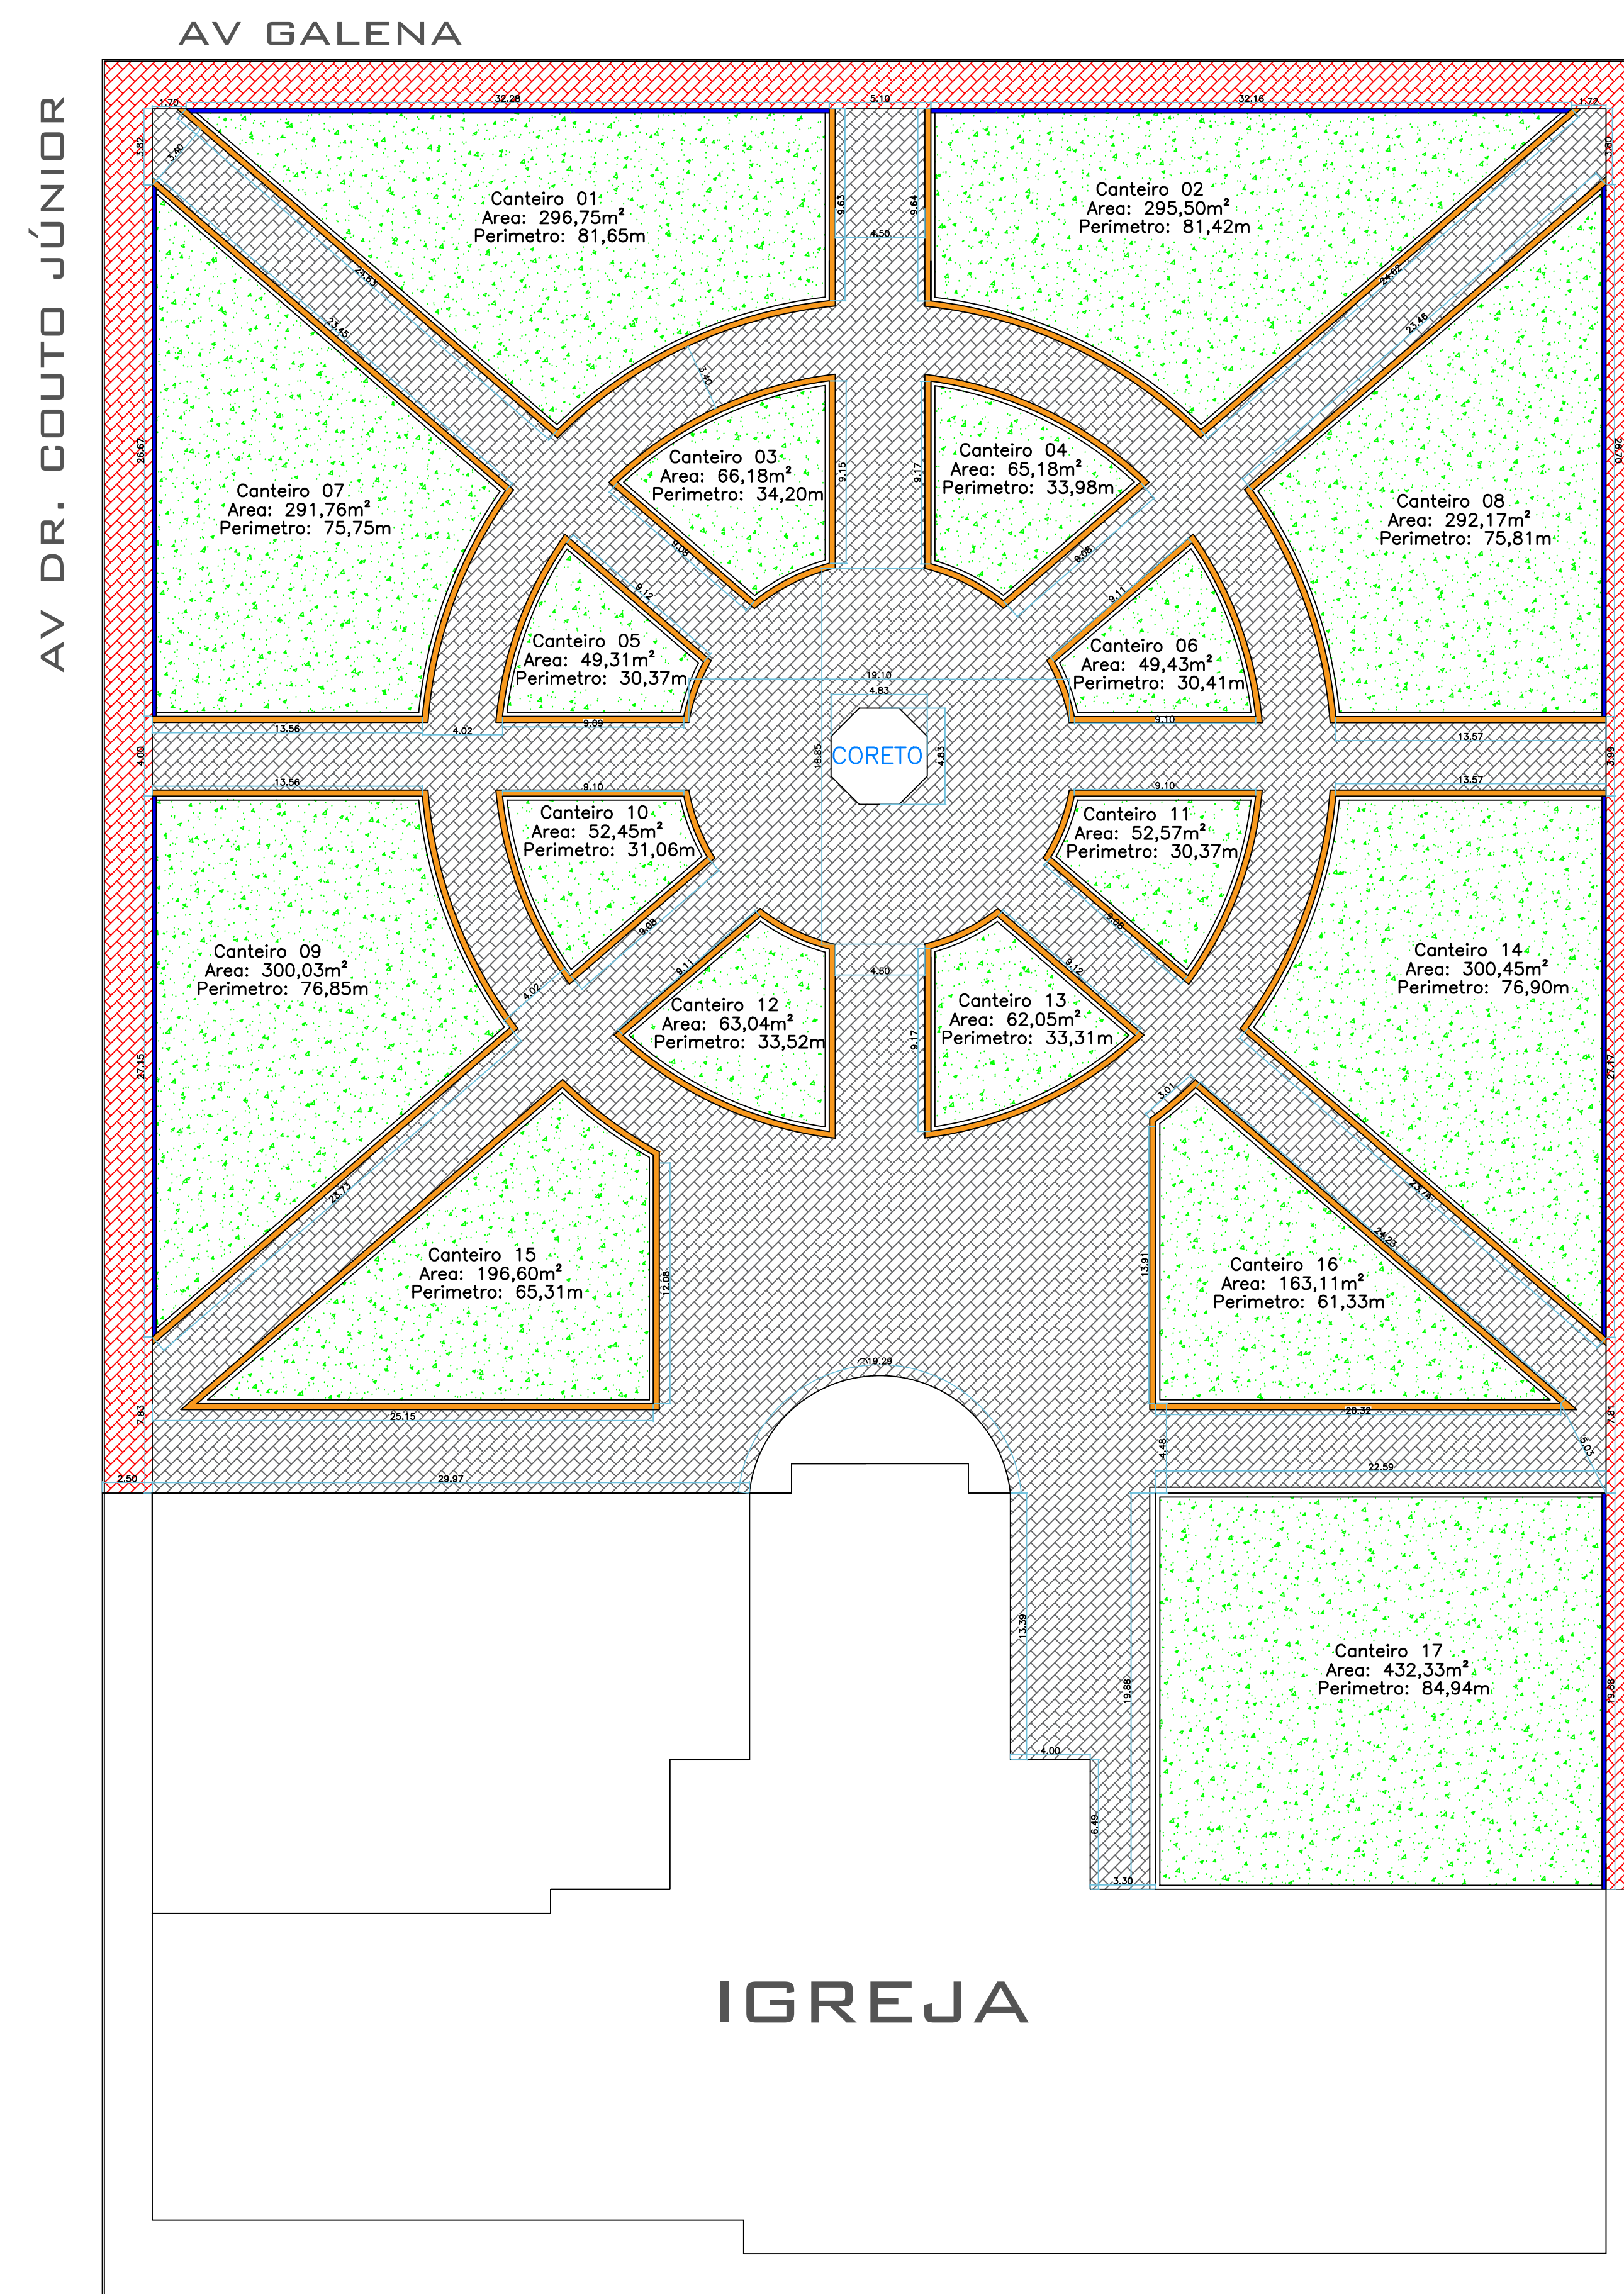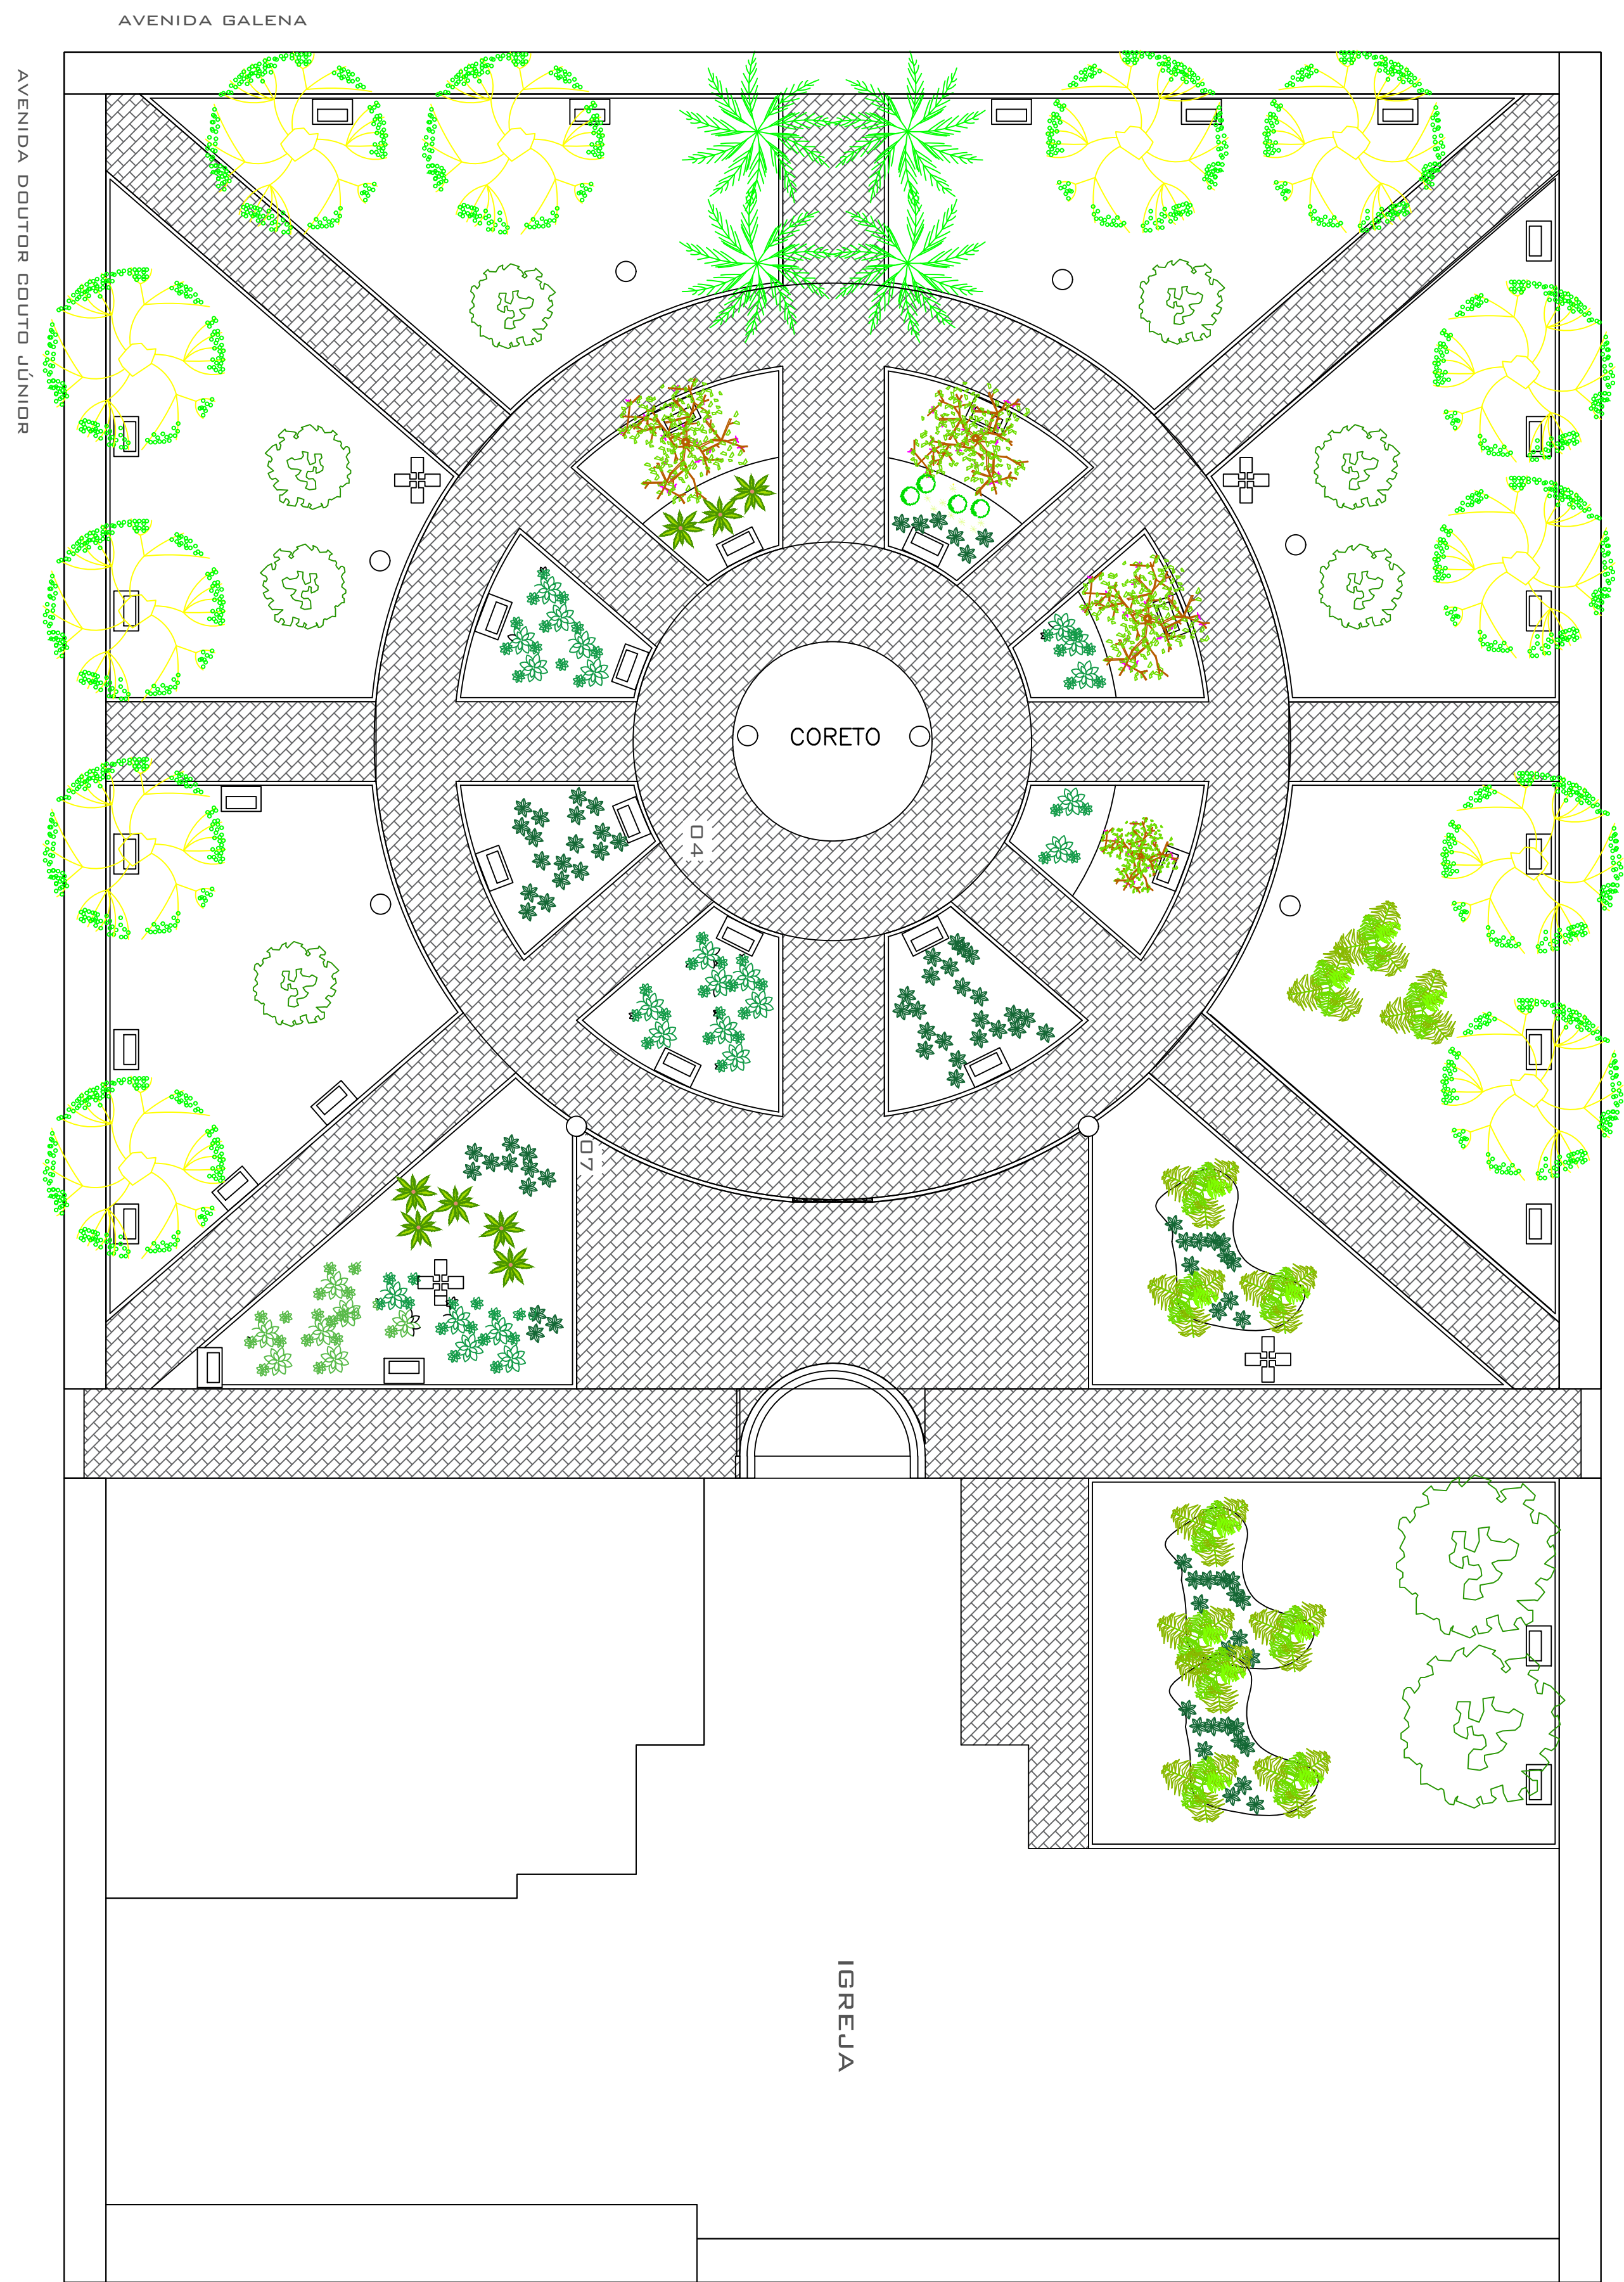

- A EXECUTAR**
- PISO INTERTRAVADO - 567,24 M²
 - GUIA (MEIO-FIO) - 192,01 ML
- JÁ EXECUTADOS**
- PISO INTERTRAVADO - 2.121,11 M²
 - GRAMA - 3.094,03 M²
 - GUIA (MEIO-FIO) - 937,73 ML

PROJETO ARQUITETONICO – FL 01/04

OBRA : Revitalização da Praça Matriz

LOCAL : PRAÇA CENTRAL – MATRIZ CENTRO

ALVINLÂNDIA – SP.

PROP. : Prefeitura Municipal de Alvinlândia

situação e locação ver implantação

AREAS:
DA PRAÇA 6.518,00m2

Total 6.518,00m2

DECLARO QUE A APROVAÇÃO DO PROJETO PELA PREFEITURA NÃO IMPLICA NO RECONHECIMENTO DO DIREITO DE PROPRIEDADE DO TERREIRO

Alvin
PREFEITURA MUNICIPAL DE ALVINLÂNDIA

AUTOR DO PROJ. TÉCNICO
Reinaldo Filho
C.R.E.A.M. Nº 02658/0000
Oswaldo - SP - Fone - (014) 99770-7140 - CEP - 13914-120
e-mail: reinaldo@reinaldo.com.br