
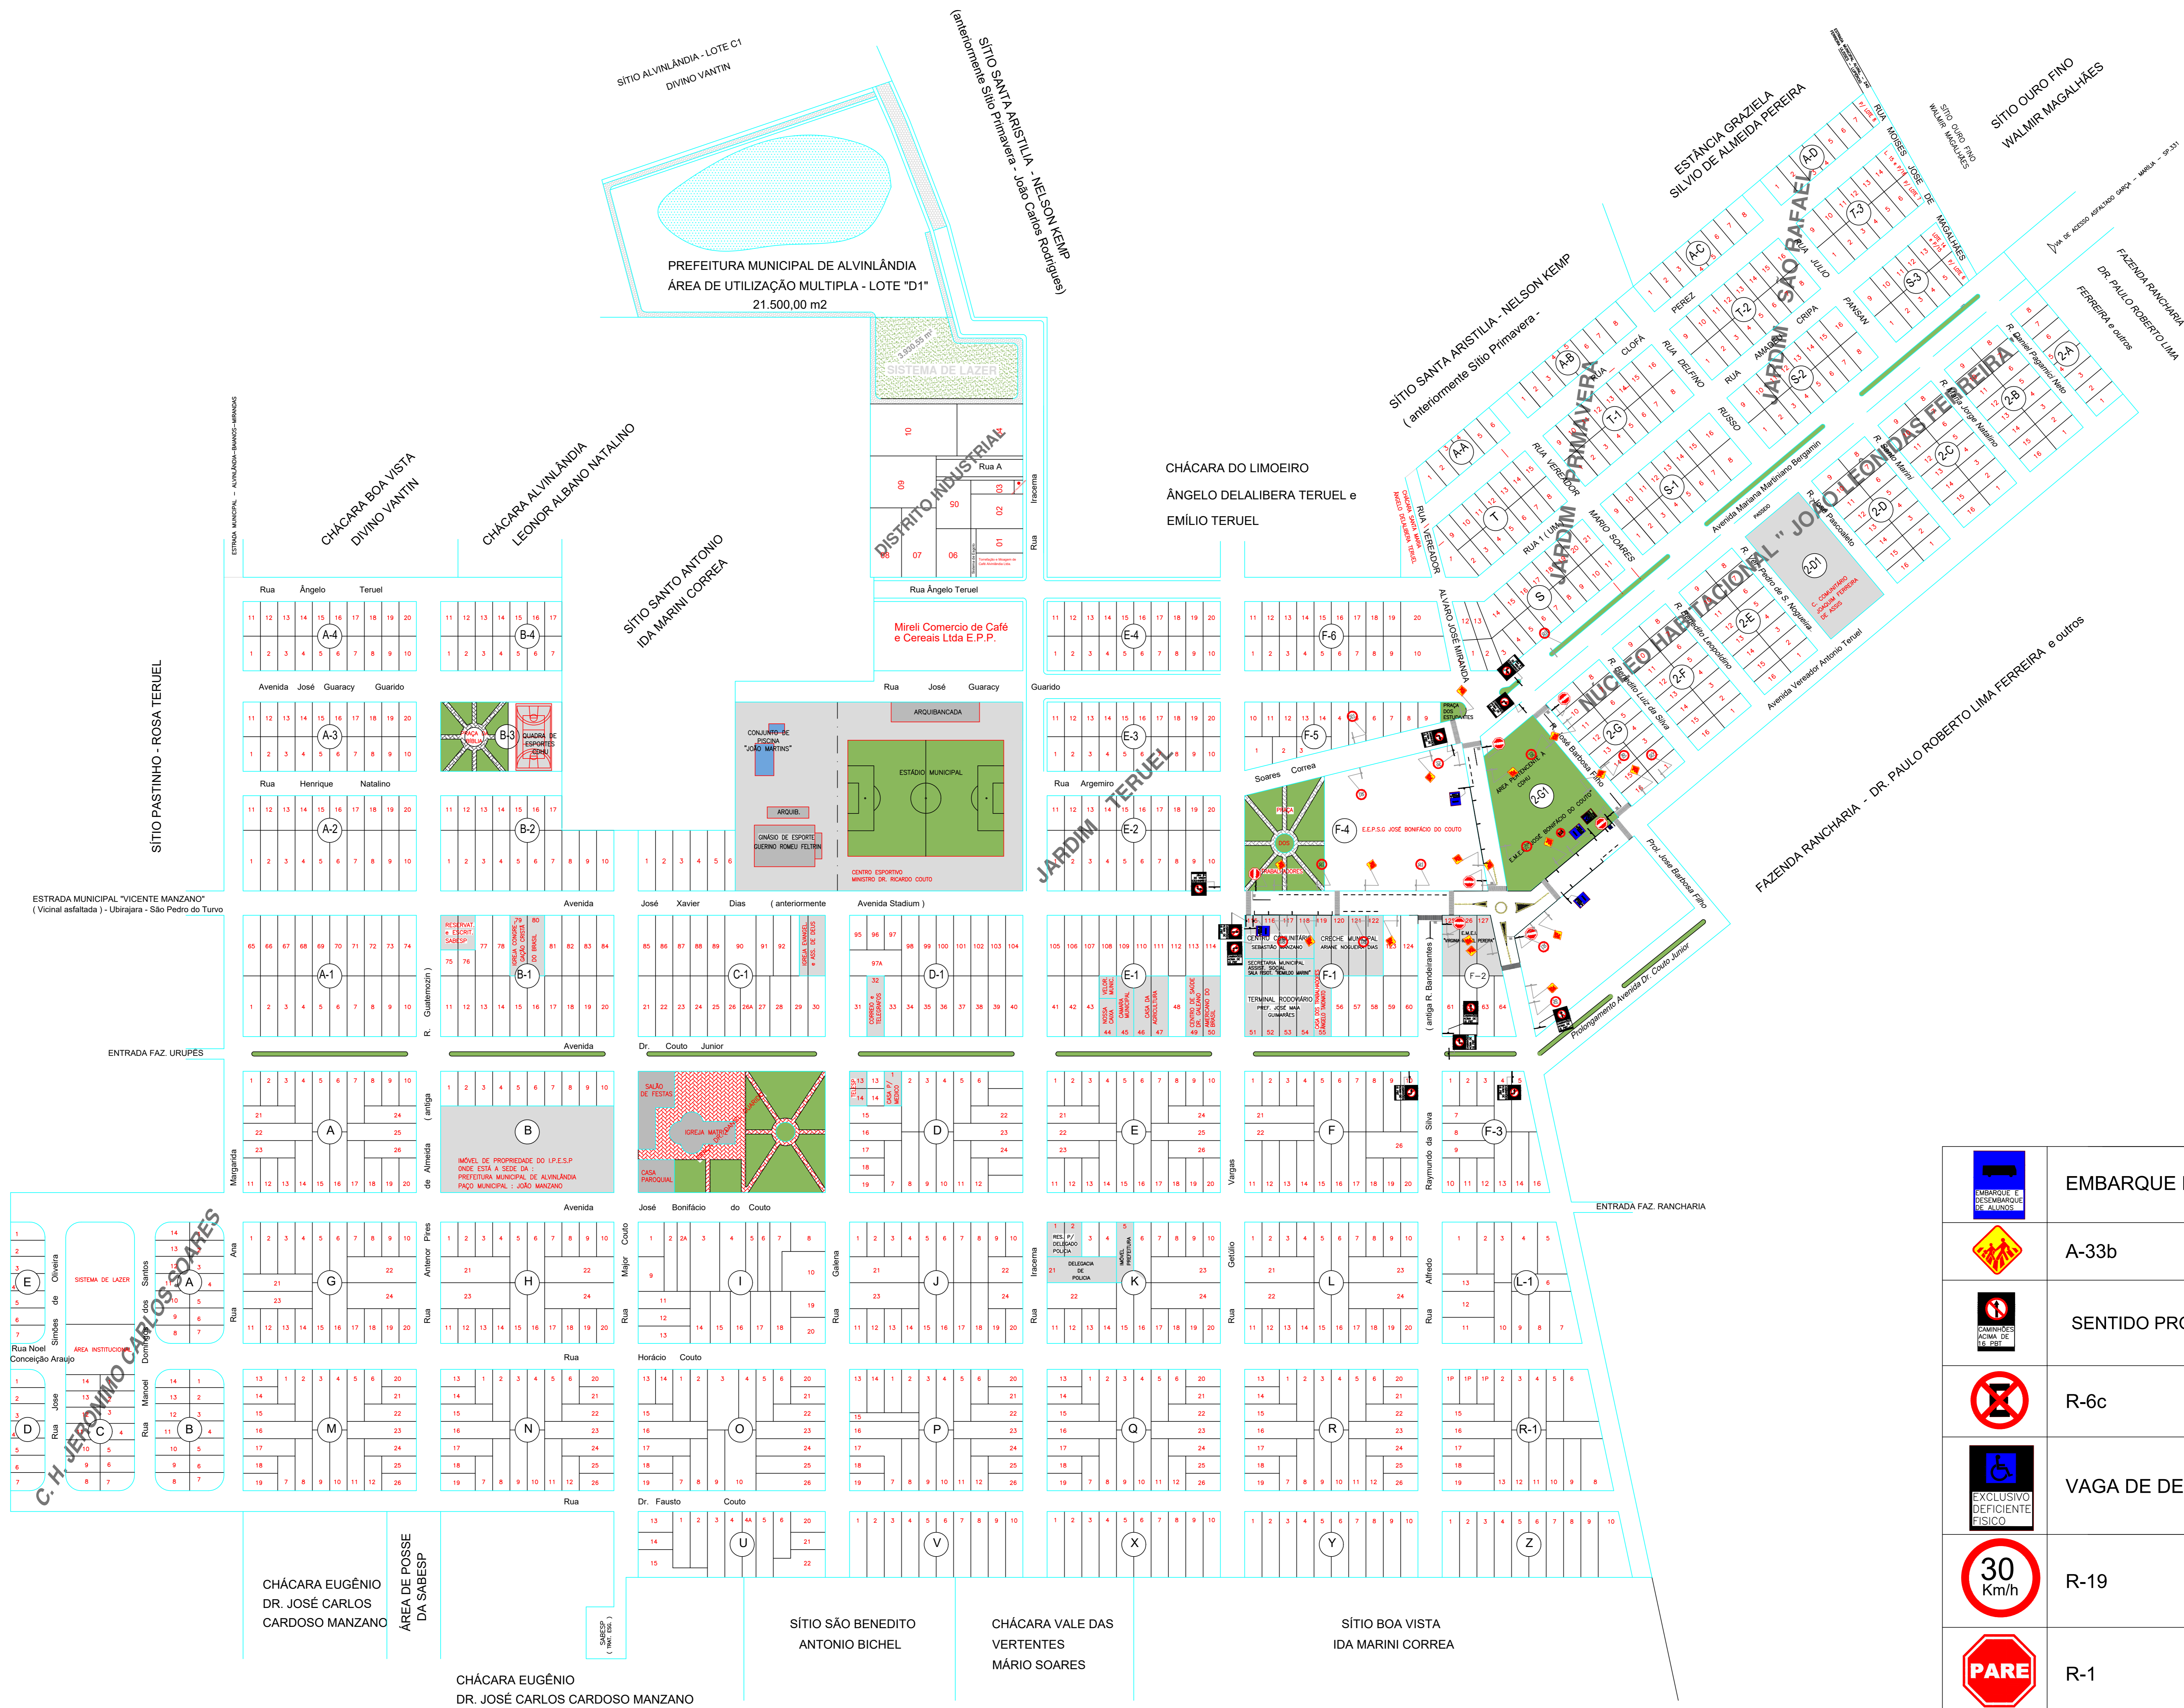


ALVINLÂNDIA

PLANTA PLANIMÉTRICA

ESCALA 1:2.500

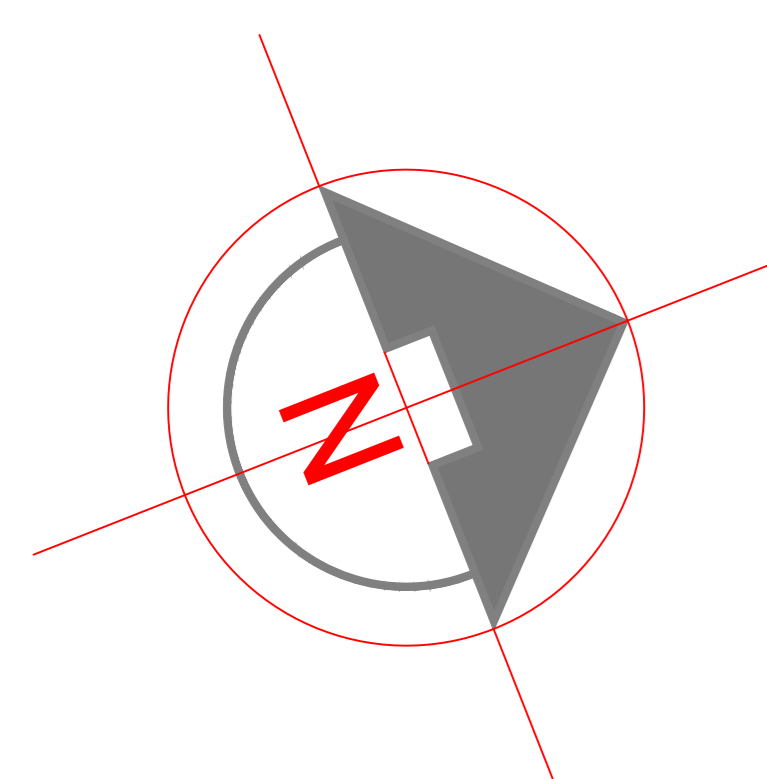

FAZENDA URUPÊS - DR. JOSÉ CARLOS CARDOSO MANZANO

C. H. JERÔNIMO DOS SOARES

CHÁCARA EUGÊNIO
DR. JOSÉ CARLOS
CARDOSO MANZANO

ÁREA DE POSSE
DA SABESP

CHÁCARA EUGÊNIO
DR. JOSÉ CARLOS CARDOSO MANZANO

SÍTIO SÃO BENEDITO
ANTONIO BICHEL

CHÁCARA VALE DAS
VERTENTES
MÁRIO SOARES

SÍTIO BOA VISTA
IDA MARINI CORREA