
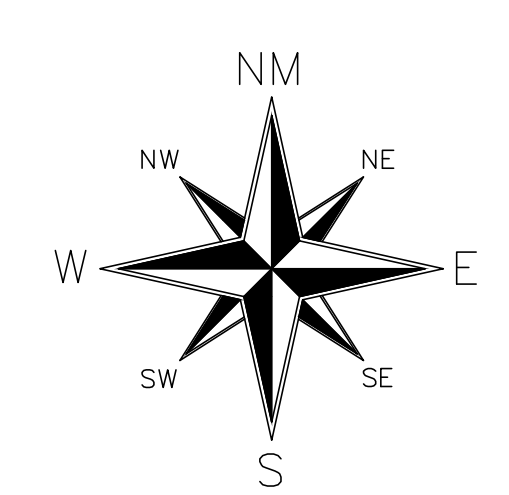



N 7.518.300 m

N 7.517.800 m

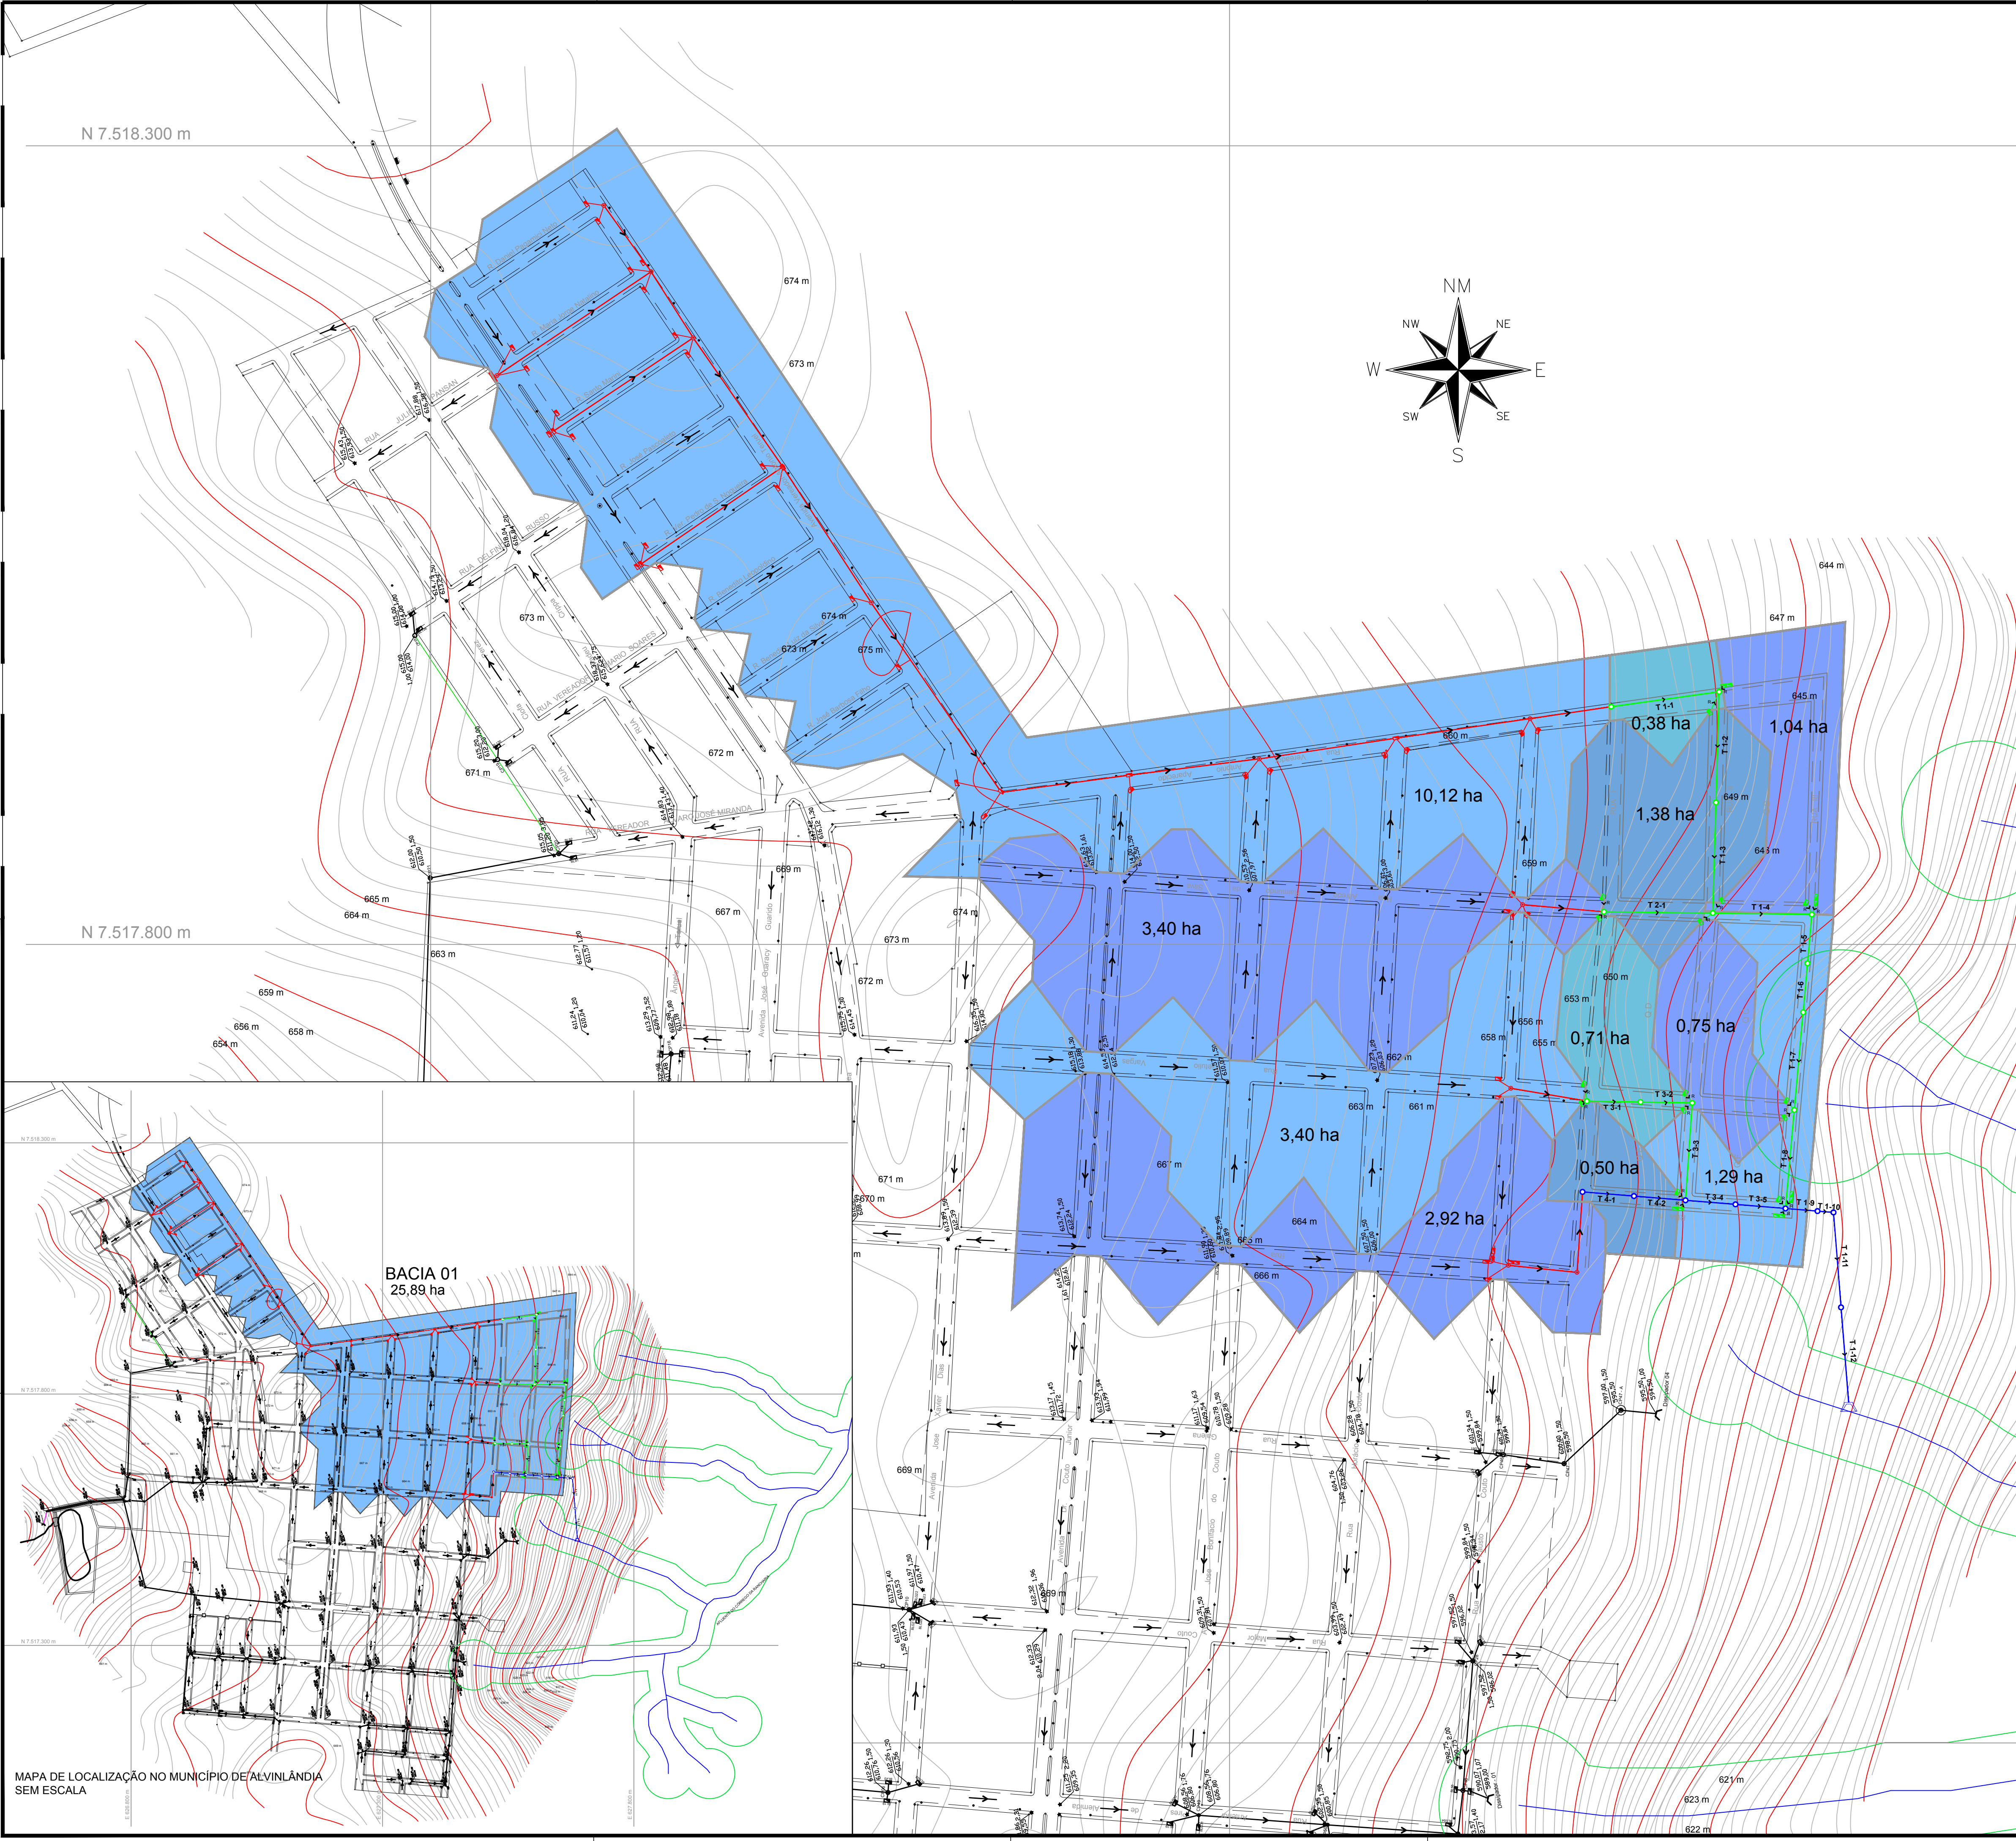

### Orientação

Convergência e declinação do ponto:  
 Elipsóide: SIRGAS2000  
 Latitude  $\phi = 22^{\circ}26'31.994862''$  S  
 Longitude  $\lambda = 49^{\circ}45'46.489424''$  W  
 Data: 08/10/2019

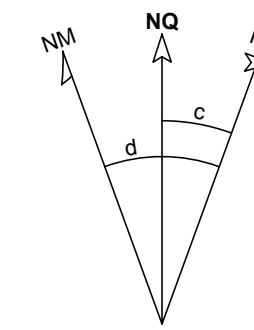

c = Convergência meridiana:  $-00^{\circ}28'20.364259''$   
 d = Declinação magnética:  $-20^{\circ}11'21.526183''$   
 ad = Variação anual da declinação magnética:  $-00^{\circ}08'25.723955''$

### Sistema de Coordenadas

Coordenadas Planas Sistema U T M  
 Origem das coordenadas:  
 Elipsóide: SIRGAS2000  
 N Equador acrescido de 10.000.000 m  
 E MC 51° acrescido de 500.000 m  
 Coordenadas Geodésicas do ponto:  
 Latitude  $\phi = 22^{\circ}26'31.994862''$  S  
 Longitude  $\lambda = 49^{\circ}45'46.489424''$  W  
 Coeficiente de Escala: K = 0.999800212

### LEGENDA

- POÇO DE VISITA EXISTENTE
- POÇO DE VISITA CONSTRUIR - 1ª ETAPA - FEHIDRO 2019
- POÇO DE VISITA CONSTRUIR - ETAPAS FUTURAS
- BOCA DE LOBO EXISTENTE
- BOCA DE LOBO CONSTRUIR - ETAPAS FUTURAS
- GALERIA EXISTENTE
- GALERIA A CONSTRUIR - 1ª ETAPA - FEHIDRO 2019
- GALERIA A CONSTRUIR - ETAPAS FUTURAS
- DISPOSITIVO DE SAÍDA CONSTRUIR - 1ª ETAPA - FEHIDRO 2019
- RUA DE TERRA
- RUA PAVIMENTADA
- RUA PROJETADA
- CURSO D'ÁGUA
- SENTIDO DA ÁGUA
- SENTIDO DA VAZÃO
- RAMAL - Ø 600mm (A CONSTRUIR ETAPAS FUTURAS)

BACIA 01  
25,89 ha

MAPA DE LOCALIZAÇÃO NO MUNICÍPIO DE ALVINLÂNDIA SEM ESCALA

RESPONSÁVEL LEGAL DO EMPREENDIMENTO:

ABIGAIL CATELI DIAS  
 CPF: 924.136.258-87 / RG: 6.454.765 SSP/SP

RESPONSÁVEL TÉCNICO DO EMPREENDIMENTO:

REINALDO APARECIDO DA SILVA FILHO - CREA/SP: 5069369000

PROJETO	EXECUÇÃO DE GALERIAS DE ÁGUAS PLUVIAIS	ALVINLÂNDIA - SP
OBRA	PROJETO EXECUTIVO	ESC. 1:2.000
TÍTULO	MAPA DE BACIAS E SUB-BACIAS DE CONTRIBUIÇÃO	REV.

PREFEITURA MUNICIPAL DE ALVINLÂNDIA  
 CNPJ: 44.518.405/0001-91  
 End: Praça Dr. Daniel Guarido, 294 - Centro  
 CEP: 17430-000 - Alvinlândia - SP

FOLHA 03/07