



MAPA DE LOCALIZAÇÃO NO MUNICÍPIO DE ALVINLÂNDIA SEM ESCALA

VER DETALHE DE AMPLIAÇÃO

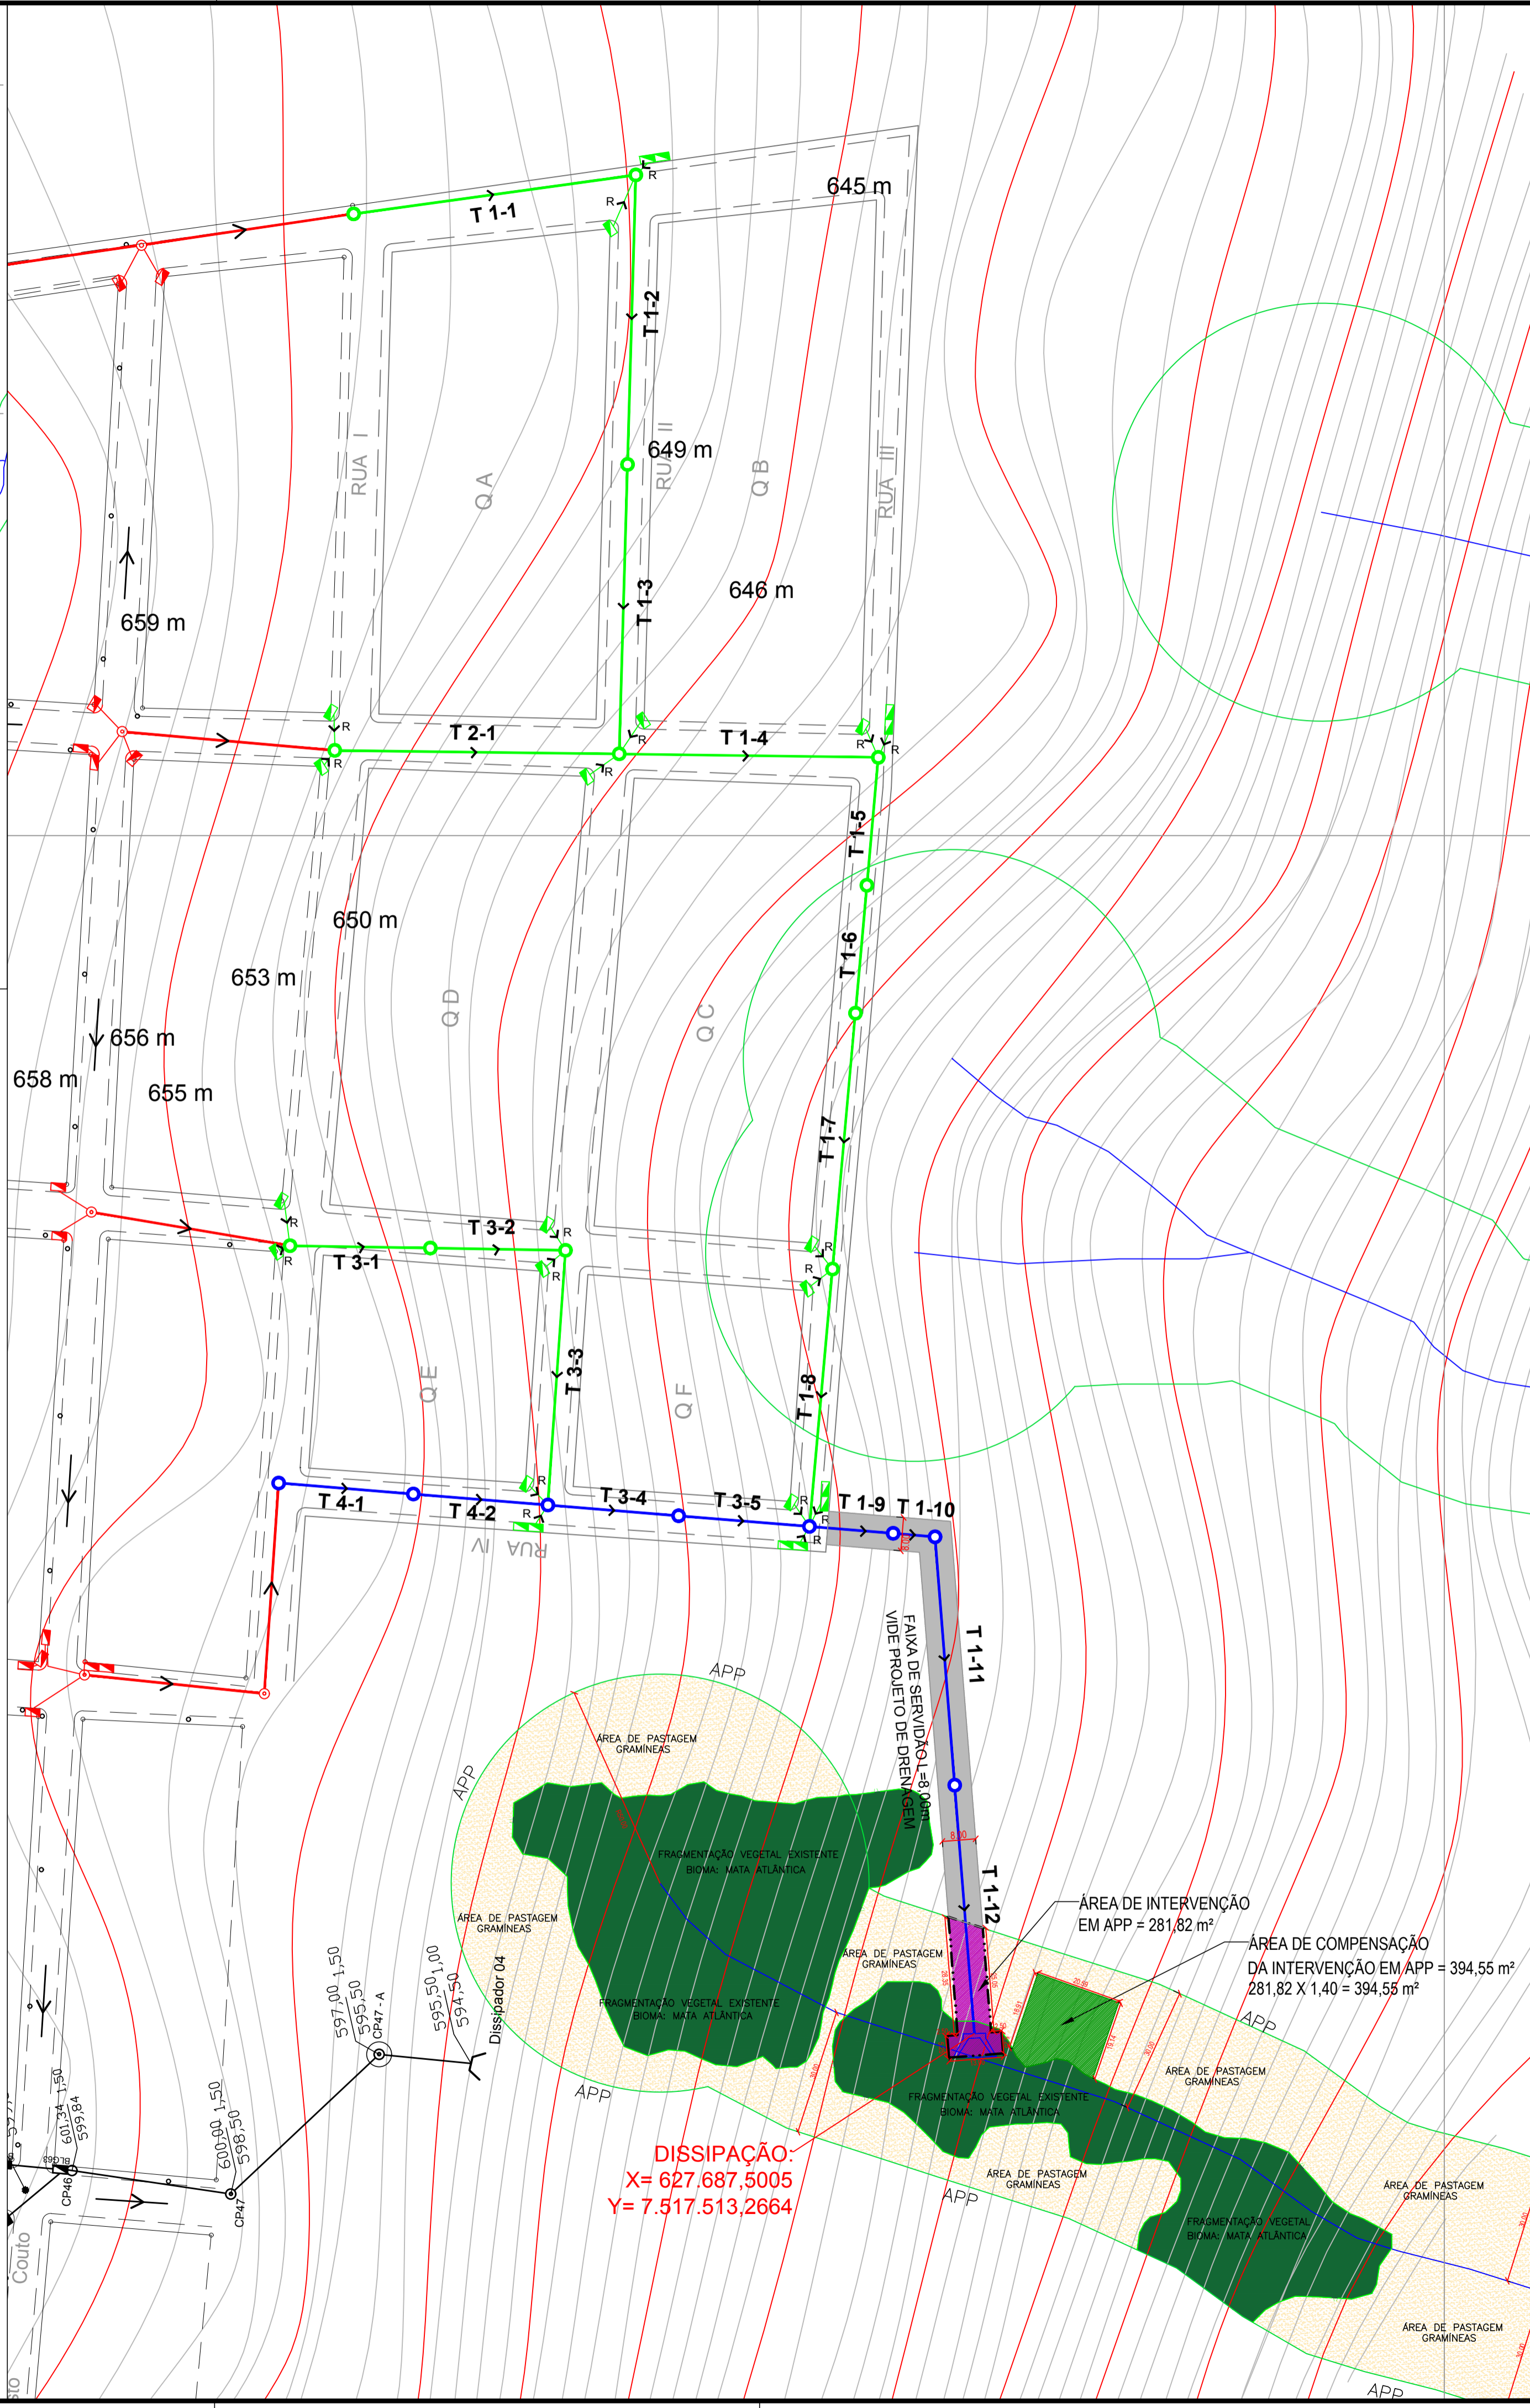

TOTAL DE COMPENSAÇÃO			
SIMBOLO	TIPO	QUANTIDADE	
		n° Arvores	ÁREA
	COMPENSAÇÃO DENTRO DE APP	40 MUDAS	394,55 m ²

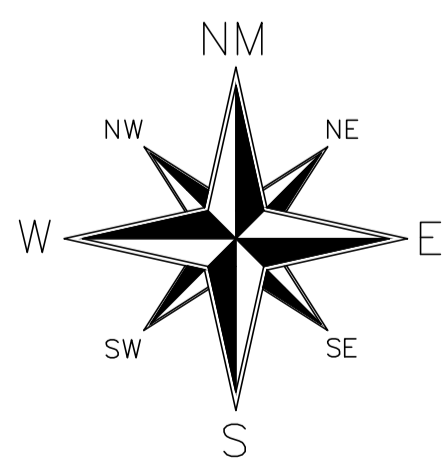

Orientação
 Convergência e declinação do ponto:
 Elipsóide: SIRGAS2000
 Latitude $\Phi = 22^{\circ}26'31.994862''$ S
 Longitude $\lambda = 49^{\circ}45'46.489424''$ W
 Data: 08/10/2019

c = Convergência meridiana: $-00^{\circ}28'20.364259''$
 d = Declinação magnética: $-20^{\circ}11'21.526183''$
 ad = Variação anual da declinação magnética: $-00^{\circ}08'25.723955''$

Sistema de Coordenadas
 Coordenadas Planas Sistema U T M

Origem das coordenadas:
 Elipsóide: SIRGAS2000
 N Equador acrescido de 10.000.000 m
 E MC 51° acrescido de 500.000 m

Coordenadas Geodésicas do ponto:
 Latitude $\Phi = 22^{\circ}26'31.994862''$ S
 Longitude $\lambda = 49^{\circ}45'46.489424''$ W
 Coeficiente de Escala: K = 0.999800212

LEGENDA

- POÇO DE VISITA EXISTENTE
- POÇO DE VISITA CONSTRUIR - 1ª ETAPA - FEHIDRO 2019
- POÇO DE VISITA CONSTRUIR - ETAPAS FUTURAS
- BOCA DE LOBO EXISTENTE
- BOCA DE LOBO CONSTRUIR - ETAPAS FUTURAS
- GALERIA EXISTENTE
- GALERIA A CONSTRUIR - 1ª ETAPA - FEHIDRO 2019
- GALERIA A CONSTRUIR - ETAPAS FUTURAS
- DISPOSITIVO DE SAÍDA CONSTRUIR - 1ª ETAPA - FEHIDRO 2019
- RUA DE TERRA
- RUA PAVIMENTADA
- RUA PROJETADA
- CURSO D'ÁGUA
- SENTIDO DA ÁGUA
- SENTIDO DA VAZÃO
- RAMAL - Ø 600mm (A CONSTRUIR ETAPAS FUTURAS)

RESPONSÁVEL LEGAL DO EMPREENDIMENTO:
 ABIGAIL CATELI DIAS
 CPF: 924.136.258-87 / RG: 6.454.765 SSP/SP

RESPONSÁVEL TÉCNICO DO EMPREENDIMENTO:
 REINALDO APARECIDO DA SILVA FILHO - CREA/SP: 5069369000

DISSIPAÇÃO:
 X= 627.687,5005
 Y= 7.517.513,2664

PROJETO	EXECUÇÃO DE GALERIAS DE ÁGUAS PLUVIAIS	ALVINLÂNDIA - SP
OBRA	PROJETO EXECUTIVO	ESC. 1:1.000
TÍTULO	MAPA DE ÁREA DE INTERVENÇÃO EM APP E COMPENSAÇÃO	REV.
PREFEITURA MUNICIPAL DE ALVINLÂNDIA CNPJ: 44.518.405/0001-91 End: Praça Dr. Daniel Guardio, 294 - Centro CEP: 17430-000 - Alvinlândia - SP		FOLHA
		07/07