



CORTE A.A.
ESCALA 1:100

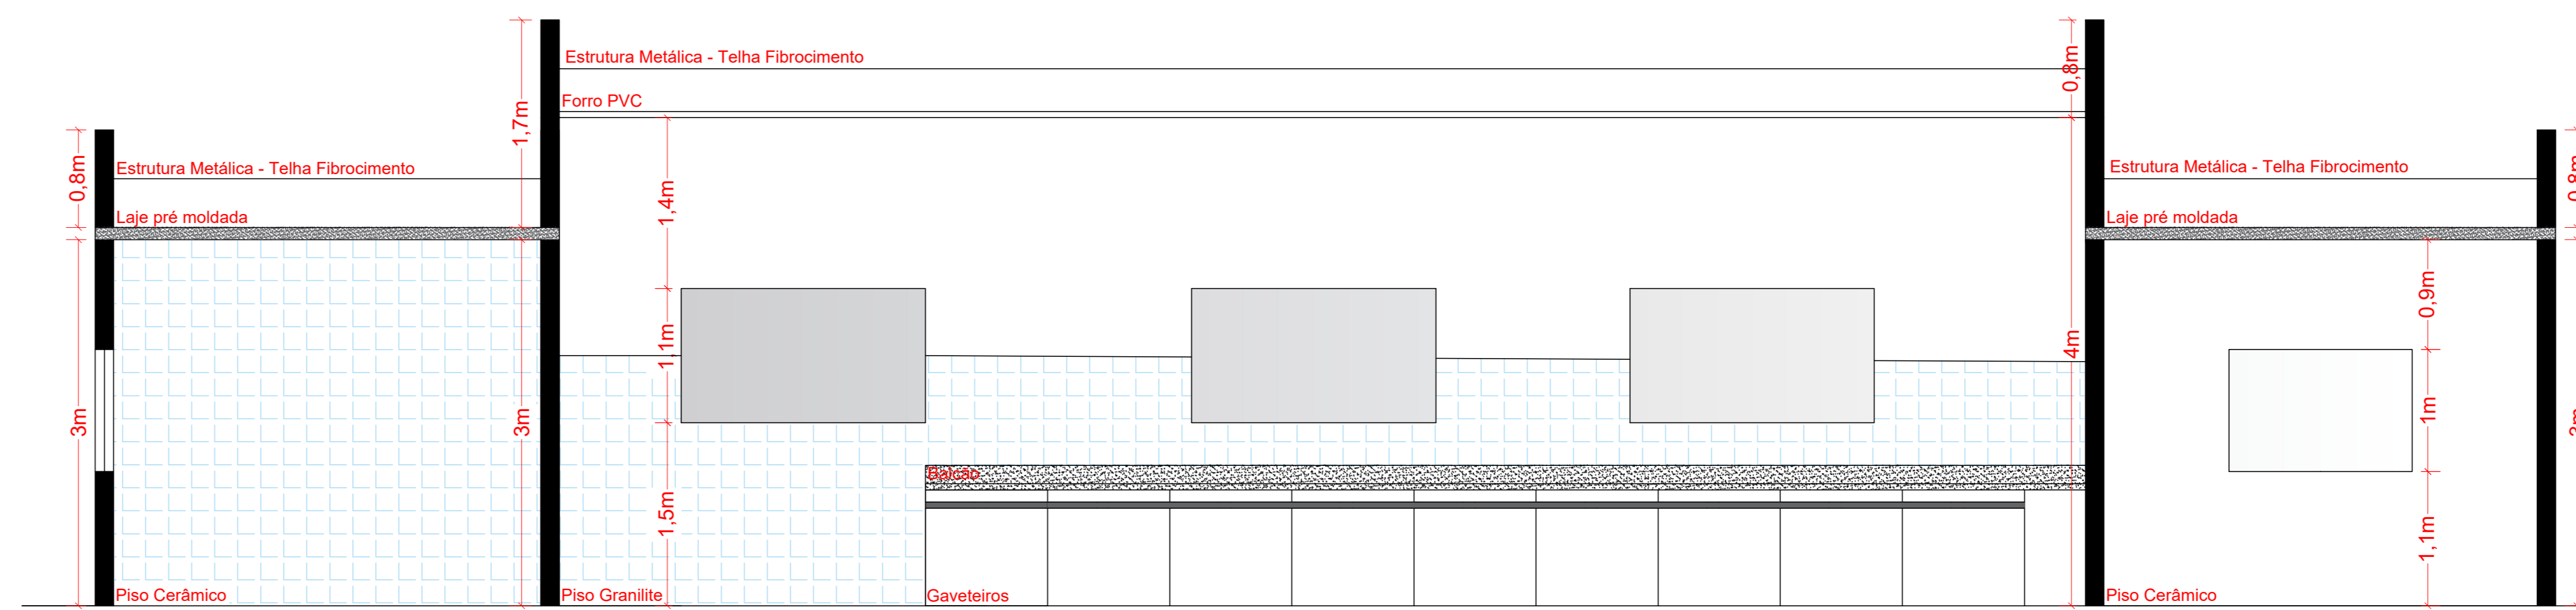


CORTE B.B.
ESCALA 1:100

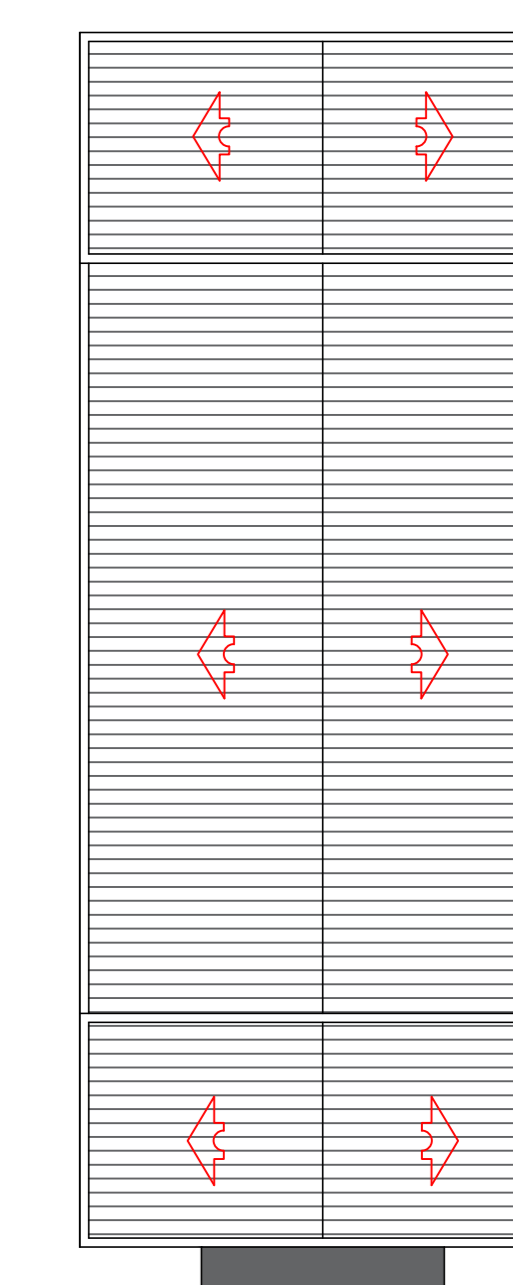

PLANTA TELHADO
ESCALA 1:100



PLANTA FACHADA
ESCALA 1:100

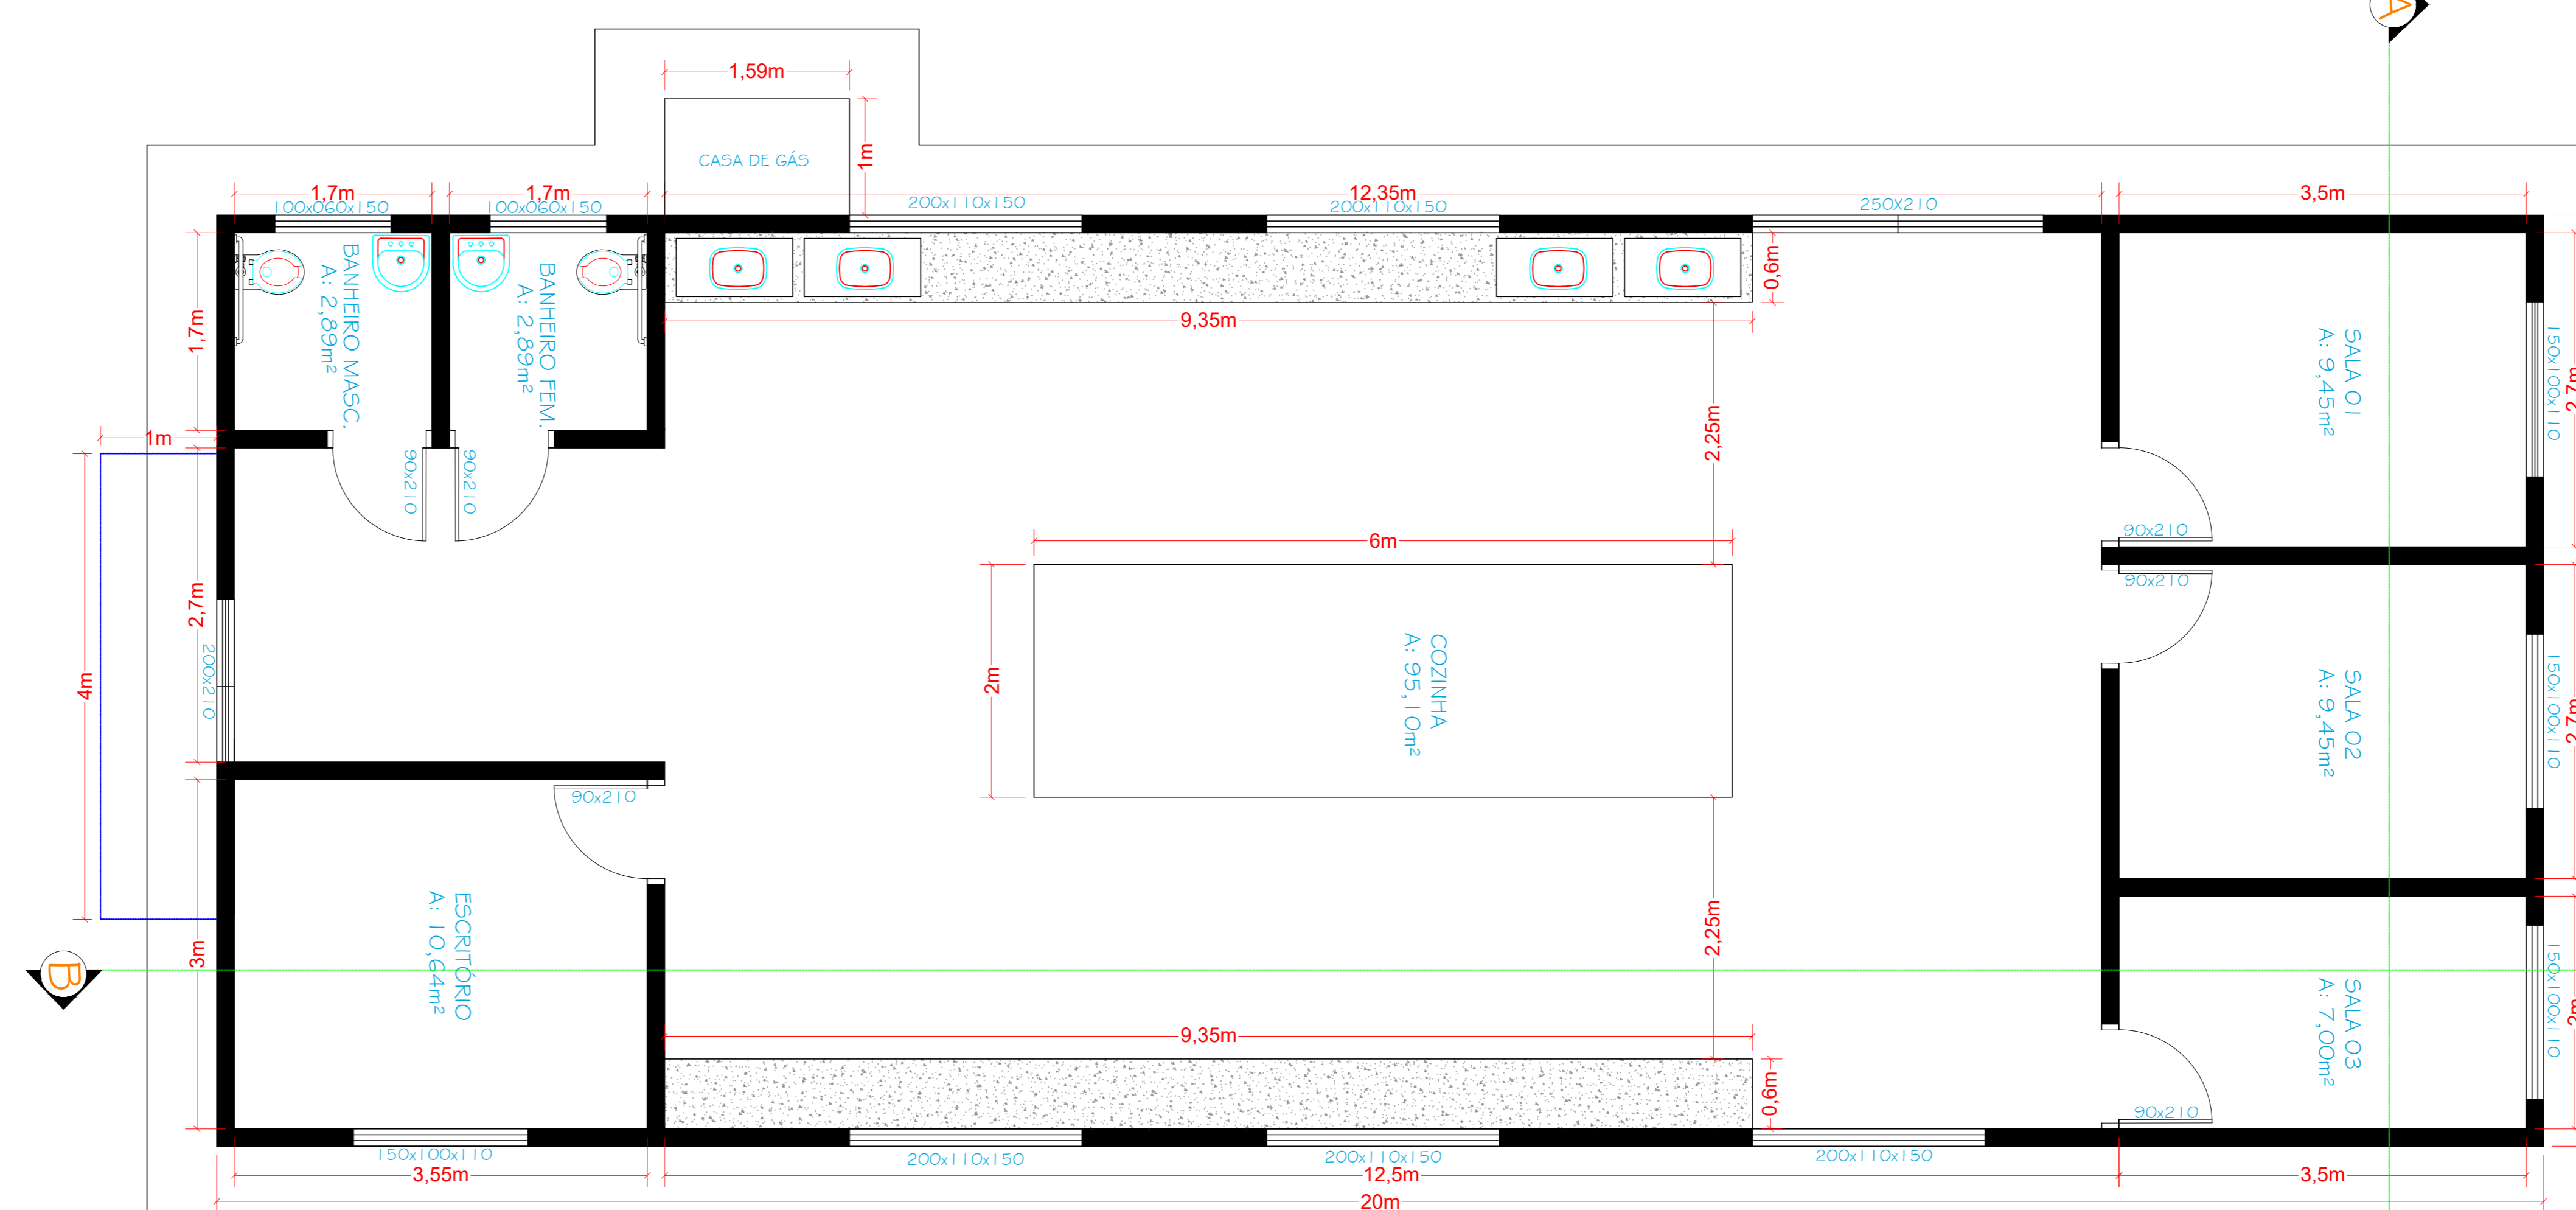

PLANTA COZINHA PILOTO
ESCALA 1:100

PROJETO DETALHES 01/02

OBRA : CONSTRUÇÃO DA COZINHA PILOTO

LOCAL : RUA VEREADOR ANTONIO APARECIDO
Q2G-2 - LOTE 01 - CENTRO - CEP 17430-000
ALVINLÂNDIA - SP

PROP. : Prefeitura Municipal de Alvinlândia



AREAS:
DA COZINHA 160,00 m2

Total 160,00 m2

APROVAÇÃO

DECLARO QUE A APROVAÇÃO DO PROJETO PELA PREFEITURA NÃO IMPLICA NO RECONHECIMENTO DO DIREITO DE PROPRIEDADE DO TERREIRO.

PREFEITURA MUNICIPAL DE ALVINLÂNDIA
CNPJ: 11.818.805/0001-91

AUTOR DA PROVA RESP. TÉCNICO
Reinaldo Filho
Engenheiro Civil - CREA/SP 056938/0-0
E-mail: reinaldo@reinaldofilho.com.br

PROJETO DE ARQUITETURA
PROJ. ARQ. 01/02

A R. T. nº 28027230200464046

PREFEITURA MUNICIPAL DE ALVINLÂNDIA

APROVADO

REINALDO AP. SILVA FILHO
ENGENHEIRO CIVIL RESPONSÁVEL
CREA/SP-056938/0-0