


**PLANTA BERÇARIO 01**  
ESCALA 1:100

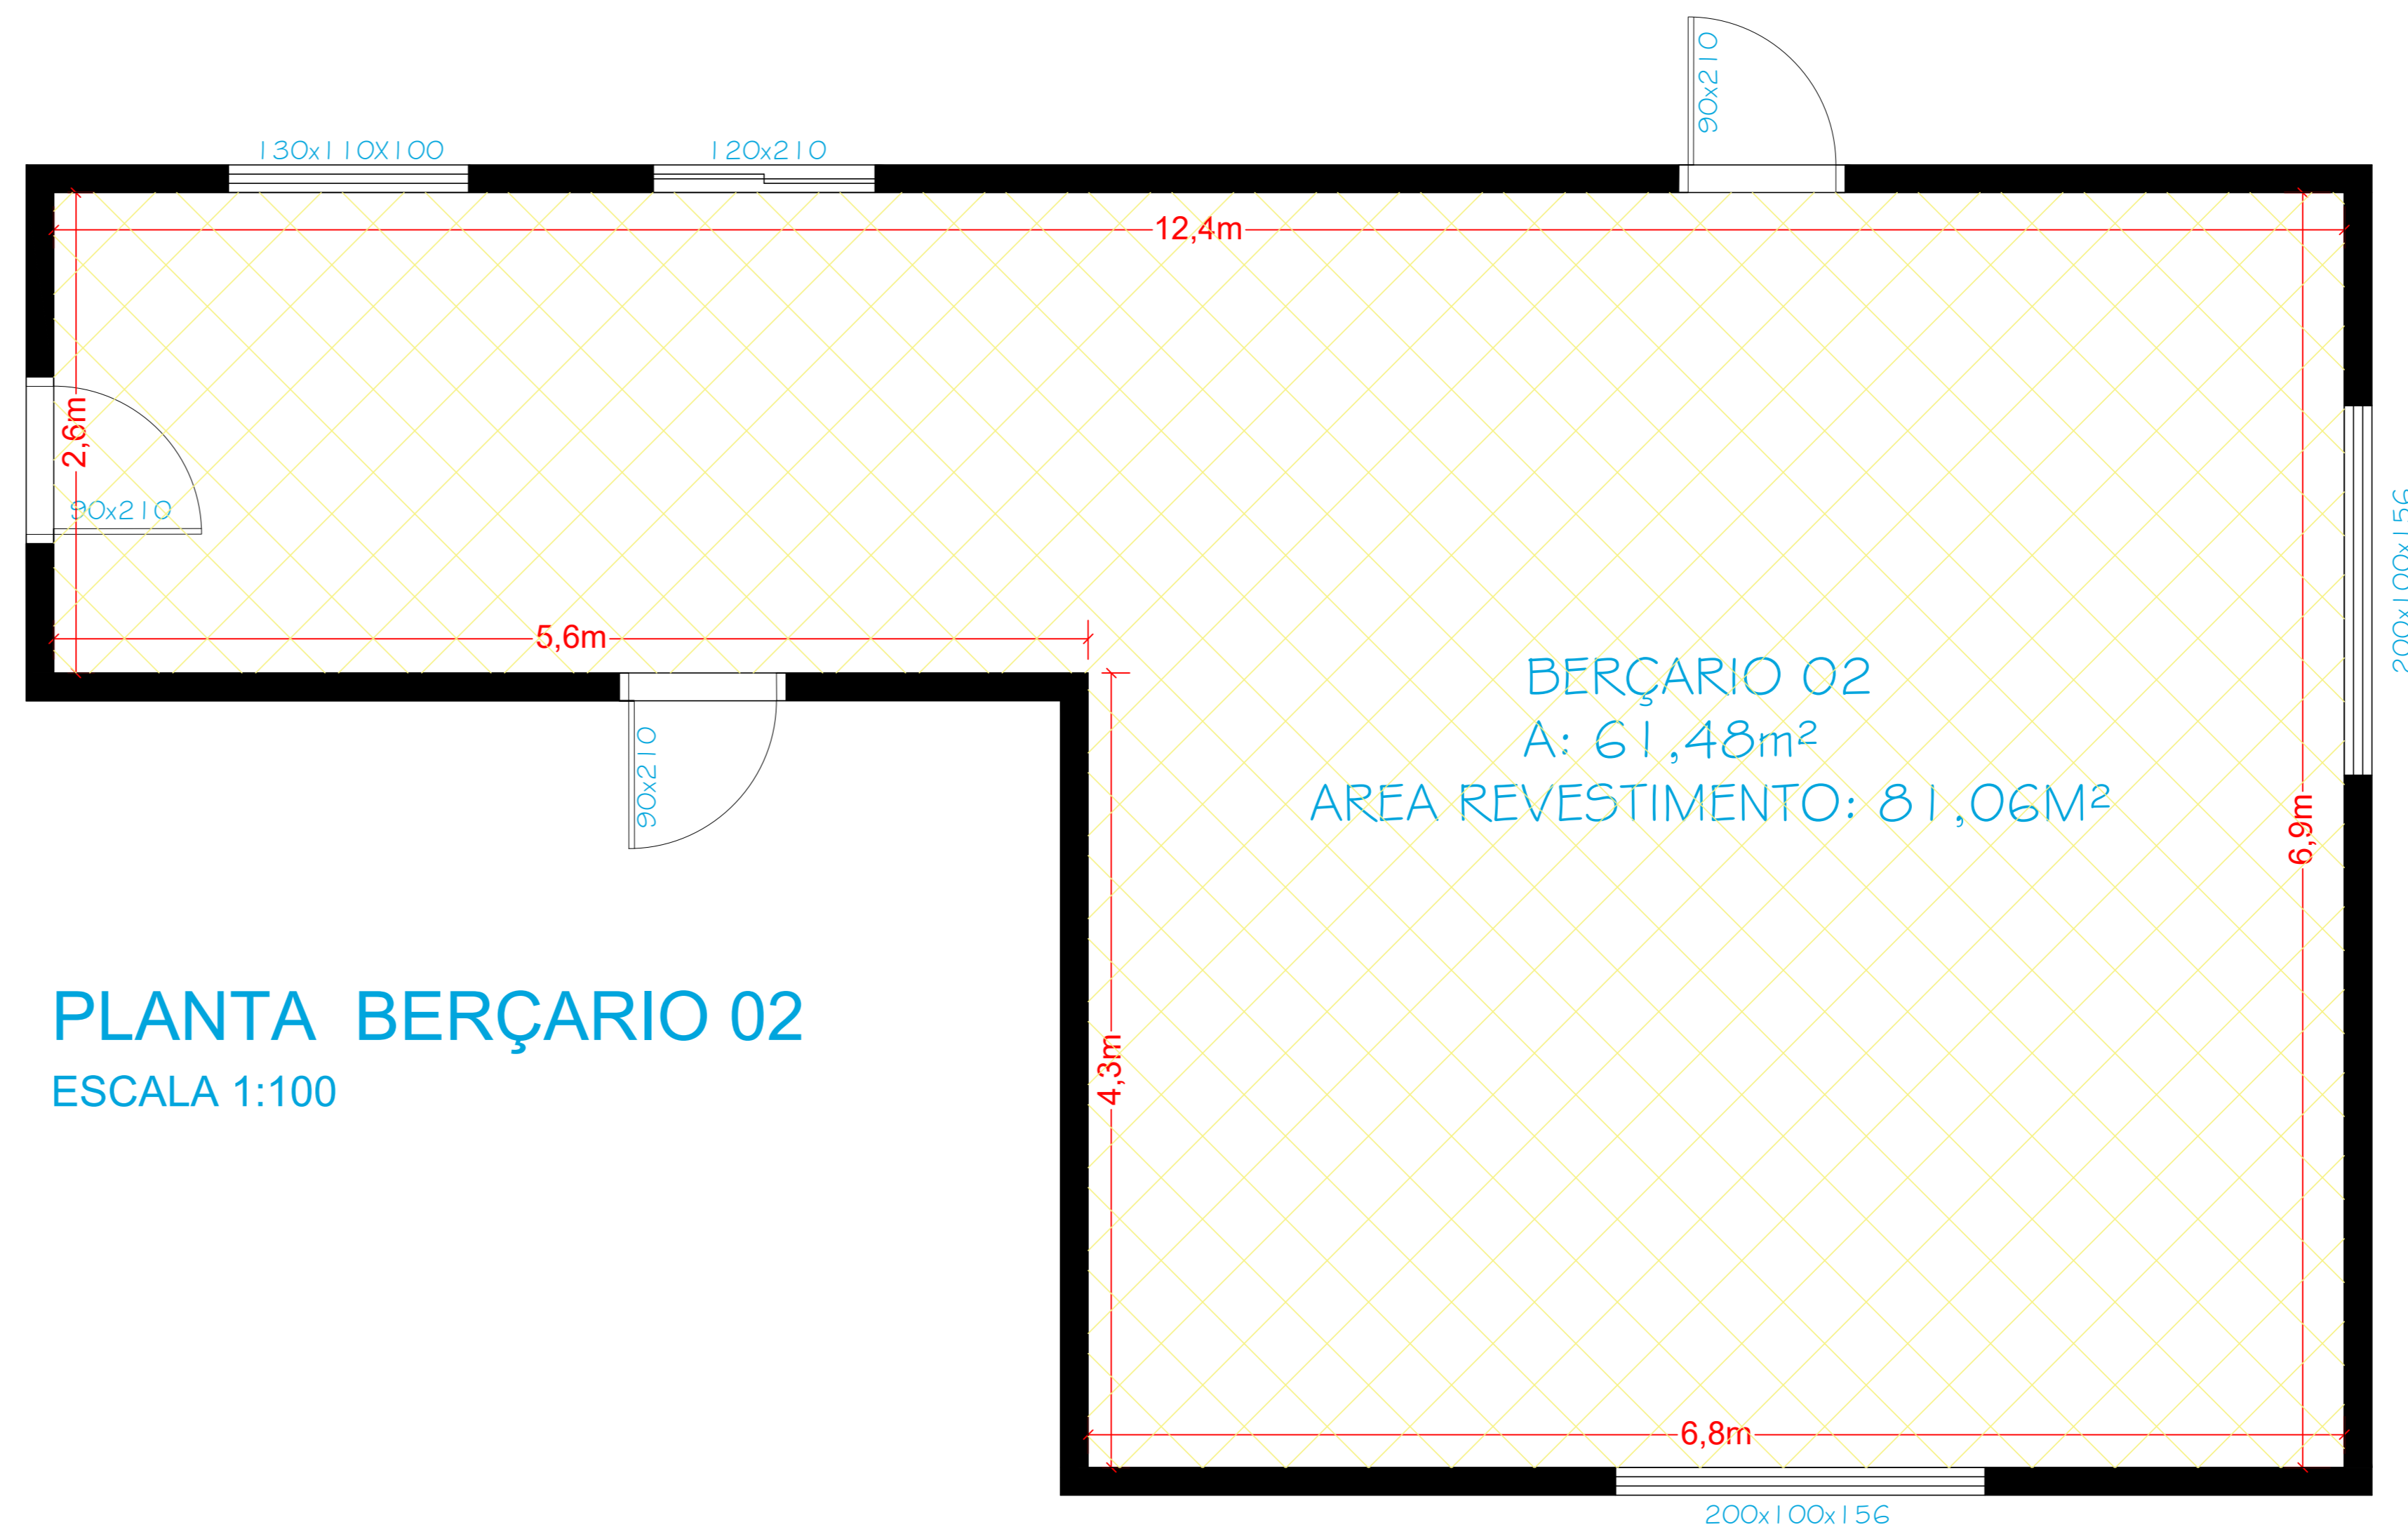

**PLANTA BERÇARIO 02**  
ESCALA 1:100

PROJETO DETALHES 01/02  
 OBRA :REFORMA DOS BERÇARIOS NA CRECHE  
 LOCAL :AVENIDA JOSÉ XAVIER DIAS, 70 - CENTRO  
 CRECHE ARIANE NOGUEIRA DIAS  
 ALVINLÂNDIA - SP

PROP. : Prefeitura Municipal de Alvinlândia



AREAS:	
BERÇARIO 01	49,20 m <sup>2</sup>
BERÇARIO 02	61,48 m <sup>2</sup>

DECLARO QUE A APROVAÇÃO DO PROJETO PELA PREFEITURA NÃO  
 IMPLICA RECONHECIMENTO DO DIREITO DE PROPRIEDADE DO  
 TITULAR

*Ades*  
 PREFEITURA MUNICIPAL DE ALVINLÂNDIA  
 CNPJ: 44518.455/0001-81

AUTOR DO PROJETO TÉCNICO  
**Reinaldo Filho**  
 Engenheiro Civil - Responsável  
 CRÉA/SP 056938/000

Total	110,68 m <sup>2</sup>	A.R.T. nº
-------	-----------------------	-----------

PREFEITURA MUNICIPAL DE ALVINLÂNDIA  
**APROVADO**

REINALDO AP. SILVA FILHO  
 ENGENHEIRO CIVIL RESPONSÁVEL  
 CREA/SP 056938/000